



PRZEDSIĘBIORSTWO GOSPODARKI KOMUNALNEJ I MIESZKANIOWEJ
spółka z o.o.

43-170 Łaziska Górne, ul. Energetyków 5
Tel. 032 2241 452, 032 2241 088, 032 2241 550, fax 032 2241 420
www.pgkim-laziska.pl e-mail: zarzad@pgkim-laziska.pl

L.Dz. Z.K. ³³⁶¹..... / 2019

Łaziska Górne, dnia 12.12.2019r.

OFERUJEMY

WYWÓZ ODPADÓW STAŁYCH I
PŁYNNYCH

UNIESKOŃLIWIANIE ODPADÓW

OCZYSZCZENIE TERENÓW
KOMUNALNYCH

PROWADZENIE „AKCJI ZIMA”

REMONTY I BUDOWA DRÓG,
CHODNIKÓW I PLACÓW

UDRAŻNIANIE KANALIZACJI
SANITARNEJ

UTRZYMYWANIE I PIELĘGNACJA
TERENÓW ZIELONYCH

USŁUGI SPRZĘTEM
TRANSPORTOWO-BUDOWLANYM

- CIĄGNIK Z PRZYCZEPĄ
- SAMOCHÓD STAR
(ŁADOWNOŚĆ 6 TON)
- KOPARKO – ŁADOWARKA JCB
- SPYCHACZ
- DETVAN UNC-061
- OPEL VIVARO (8+1)

Sąd Rejonowy Katowice
Wydział Gospodarczy KRS
Nr 0000120669
Kapitał Zakładowy
43 566 500,00 PLN

NIP 635-000-10-55
REGON 273664903

ING BANK ŚLĄSKI S.A.
Oddział Mikołów
6910501634100000701768699

ORZESKO-KNUROWSKI
BANK SPÓŁDZIELCZY
Oddział Łaziska Górne
52845410662004009751350001

Studio Projektowe
Jakub Gałęski
ul. Poniatowskiego 25
43-300 Bielsko Biala

dotyczy: uzgodnienia lokalizacji centrum przesiadkowego przy
ul. Sienkiewicza w Łaziskach Górnych.

W odpowiedzi na pismo z dnia 05.12.2019r.
Przedsiębiorstwo Gospodarki Komunalnej i Mieszkaniowej Spółka z o.o.
w Łaziskach Górnych, przy ulicy Energetyków 5 informuje, że uzgadnia
lokalizację planowanej inwestycji „Budowa Centrum Przesiadkowego
przy ul. Henryka Sienkiewicza w Łaziskach Górnych.”


W przypadku kolizji z istniejącą kanalizacją sanitarną fi 300mm,
działka nr 47/5; 47/6; 260/126 przy ul. Sienkiewicza w Łaziskach
Górnych realizować inwestycję zgodnie z następującymi warunkami:

- zachować odległość od naszego uzbrojenia zgodnie z obowiązującymi
normami i przepisami
- roboty ziemne w rejonie naszego uzbrojenia wykonać ręcznie pod
zleconym nadzorem PGKiM Sp. z o.o.,
- kolizję z naszym uzbrojeniem zabezpieczyć zgodnie z obowiązującymi
normami i przepisami.
- wyregulować istniejące studnie kanalizacji sanitarnej w rejonie
planowanej inwestycji do projektowanej nawierzchni parkingu.

Z poważaniem:

PREZES ZARZĄDU
PGKiM Sp. z o.o. w Łaziskach Górnych

mgr Marcin Szala

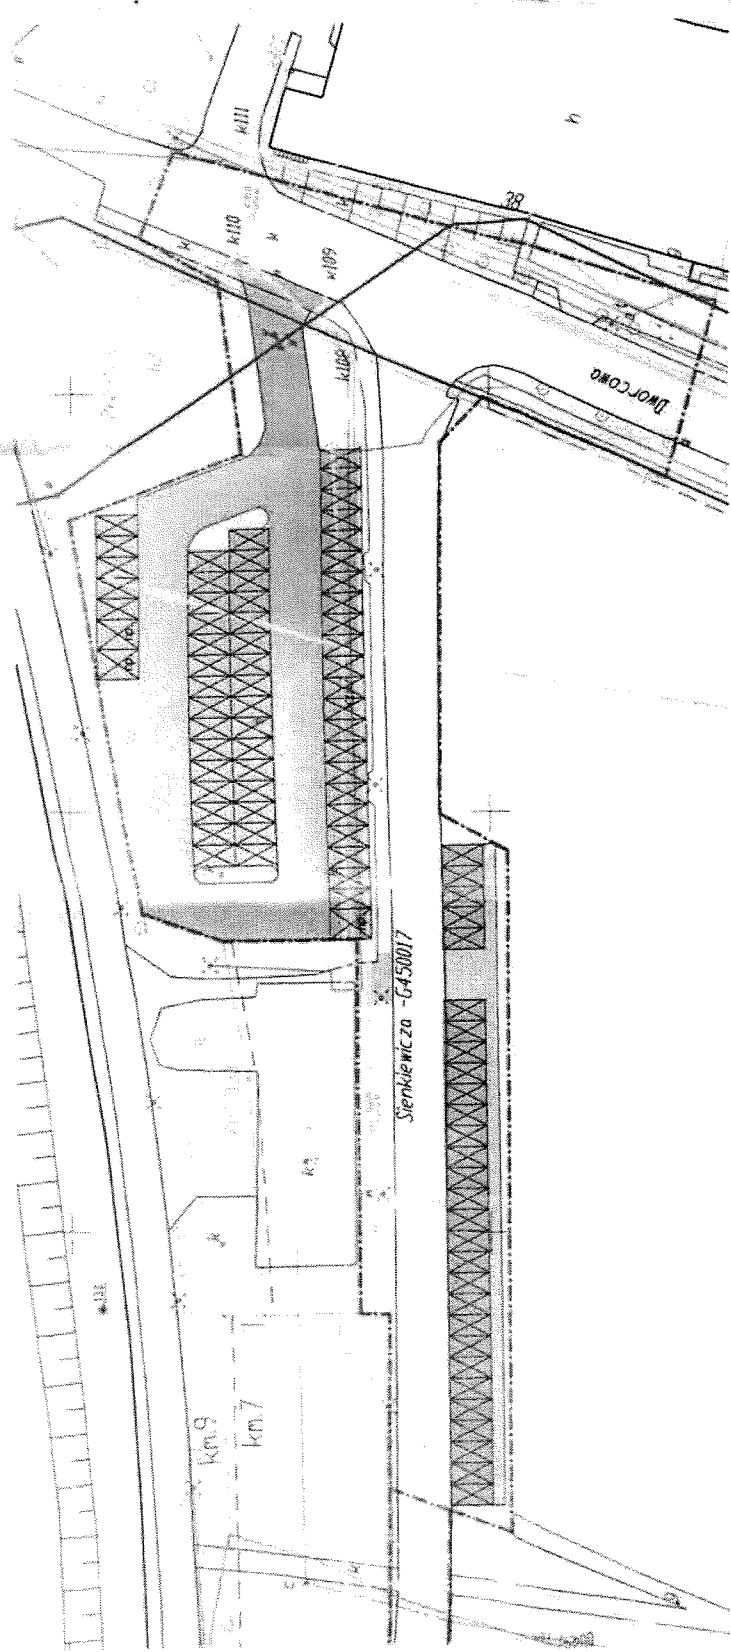

przebieg projekt
PROGRAM FUNKCJONALNO UZYTEKOWY DLA ZADANIA
BUDOWA CENTRUM PRZESIAKOWEGO PRZY
UL. HEURTVA SIENKIEWICZA W OLSZTYNIE GORNYCH
 ul. Heurtva Sieniewiczza 43, 170 adres inwestycji
 43-170 działka nr. 47/5, 47/6, 260/126
 projektant
 arch. Jakub Galeski
 upr. nr. 09150SKK/2014
 wykonawca
 inż. Joanna Knapczyk
 tytuł


przebieg projekt
STUDIO PROJEKTOWE JAKUB GALESKI
 ul. Pomiatowatego 25, 43-500 Bielsko-Biala
 biuro@galeski.com.pl, tel. 531-675-370
 inwestor
 Urząd Miasta Łaziska Górne
 Plac Ratuszowy 1
 43-170 Łaziska Górne

legenda
 [Symbol] obszar objęty opracowaniem działki: 47/5, 47/6, 260/126
 [Symbol] granica działki
 [Symbol] kostka betonowa (grnitowa)
 [Symbol] kostka betonowa (czarna) lub płyta aluflex
 [Symbol] chodnik - krawężnik
 [Symbol] droga utwardzona
 [Symbol] miejsce postojowe
 [Symbol] miejsce postojowe dla niepełnosprawnych
 [Symbol] sieć i przyłącza:
 kanalizacja
 sieć wodociągowa
 sieć energetyczna
 sieć telekomunikacyjna

Załącznik do planu nr
ZC 5361/2019
 z dnia **11.12.2018**

ZAGOSPODAROWANIE TERENU
 stan PFU data
 architektura 1.500
 1.0/10
 nr

PFU_01.0

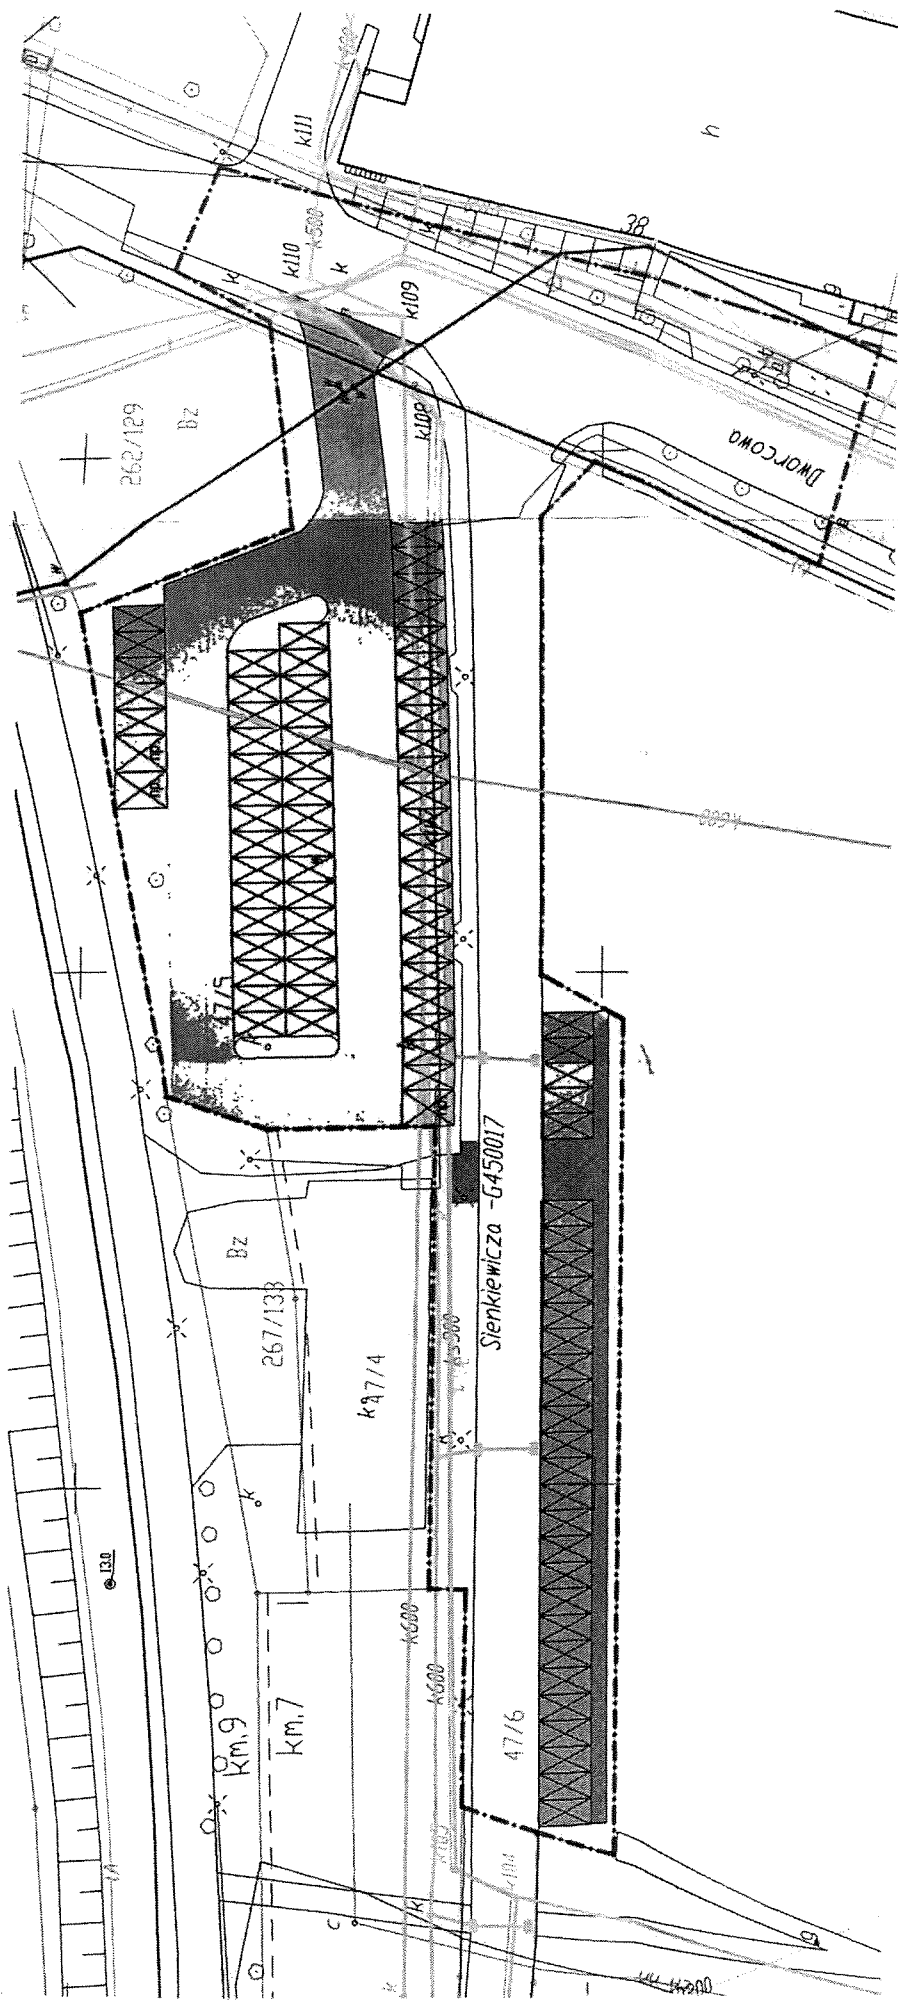

praca
 projekt
PROGRAM FUNKCJONALNO UŻYTKOWY DLA ZADANIA
"BUDOWA CENTRUM PRZESIAKOWEGO PRZY
UL. HENRYKA SIENKIEWICZA W ŁAZISKACH GÓRNYCH"
 adres inwestycji
 Łaziska Górne 43-170,
 działka nr. 47/5, 47/6, 260/126
 projektant
 arch. Jakub Gałęski
 upr. nr 08/DSOKK/2014
 opracował
 inż. Joanna Knapczyk
 tytuł
ZAGOSPODAROWANIE TERENU
 etap
 PFU
 branża
 architektura
 skala
 1:500
 data
 12/19
 nr
PFU_01.0

pracownia
STUDIO PROJEKTOWE JAKUB GAŁĘSKI
 ul. Poniatowskiego 25, 43-300 Bielisko-Biała
 biuro@galeski.com.pl, tel. 531-615-370
 inwestor
 Urząd Miasta Łaziska Górne
 Plac Ratuszowy 1
 43-170 Łaziska Górne

- legenda
- obszar objęty opracowaniem działki: 47/5, 47/6, 260/126
 - granice działek
 - kostka betonowa (grafitowa)
 - kostka betonowa (szara) lub płyta ażurowa
 - Zieleni niska - trawnik
 - droga istniejąca
 - miejsce postojowe
 - miejsce postojowe dla niepełnosprawnych
 - sieć i przyłącza:
 - kanalizacja
 - sieć wodociągowa
 - eSN- sieć energetyczna
 - T- sieć telefoniczna

Orange Polska
 Zarządzanie Zasobami Sieci IT
 Wydział Zarządzania Zasobami Infrastruktury
 i Obsługi Klienta
 ul. Francuska 101, 40-506 Katowice

Nr uzgodnienia: **6160819** dnia **30.12.2019**
 W obszarze opracowania nie występują urządzenia
 Orange Polska.
 Uzgodnienie jest ważne przez 1 miesiąc.

 Joanna Knapczyk
 Czynnik podpisy