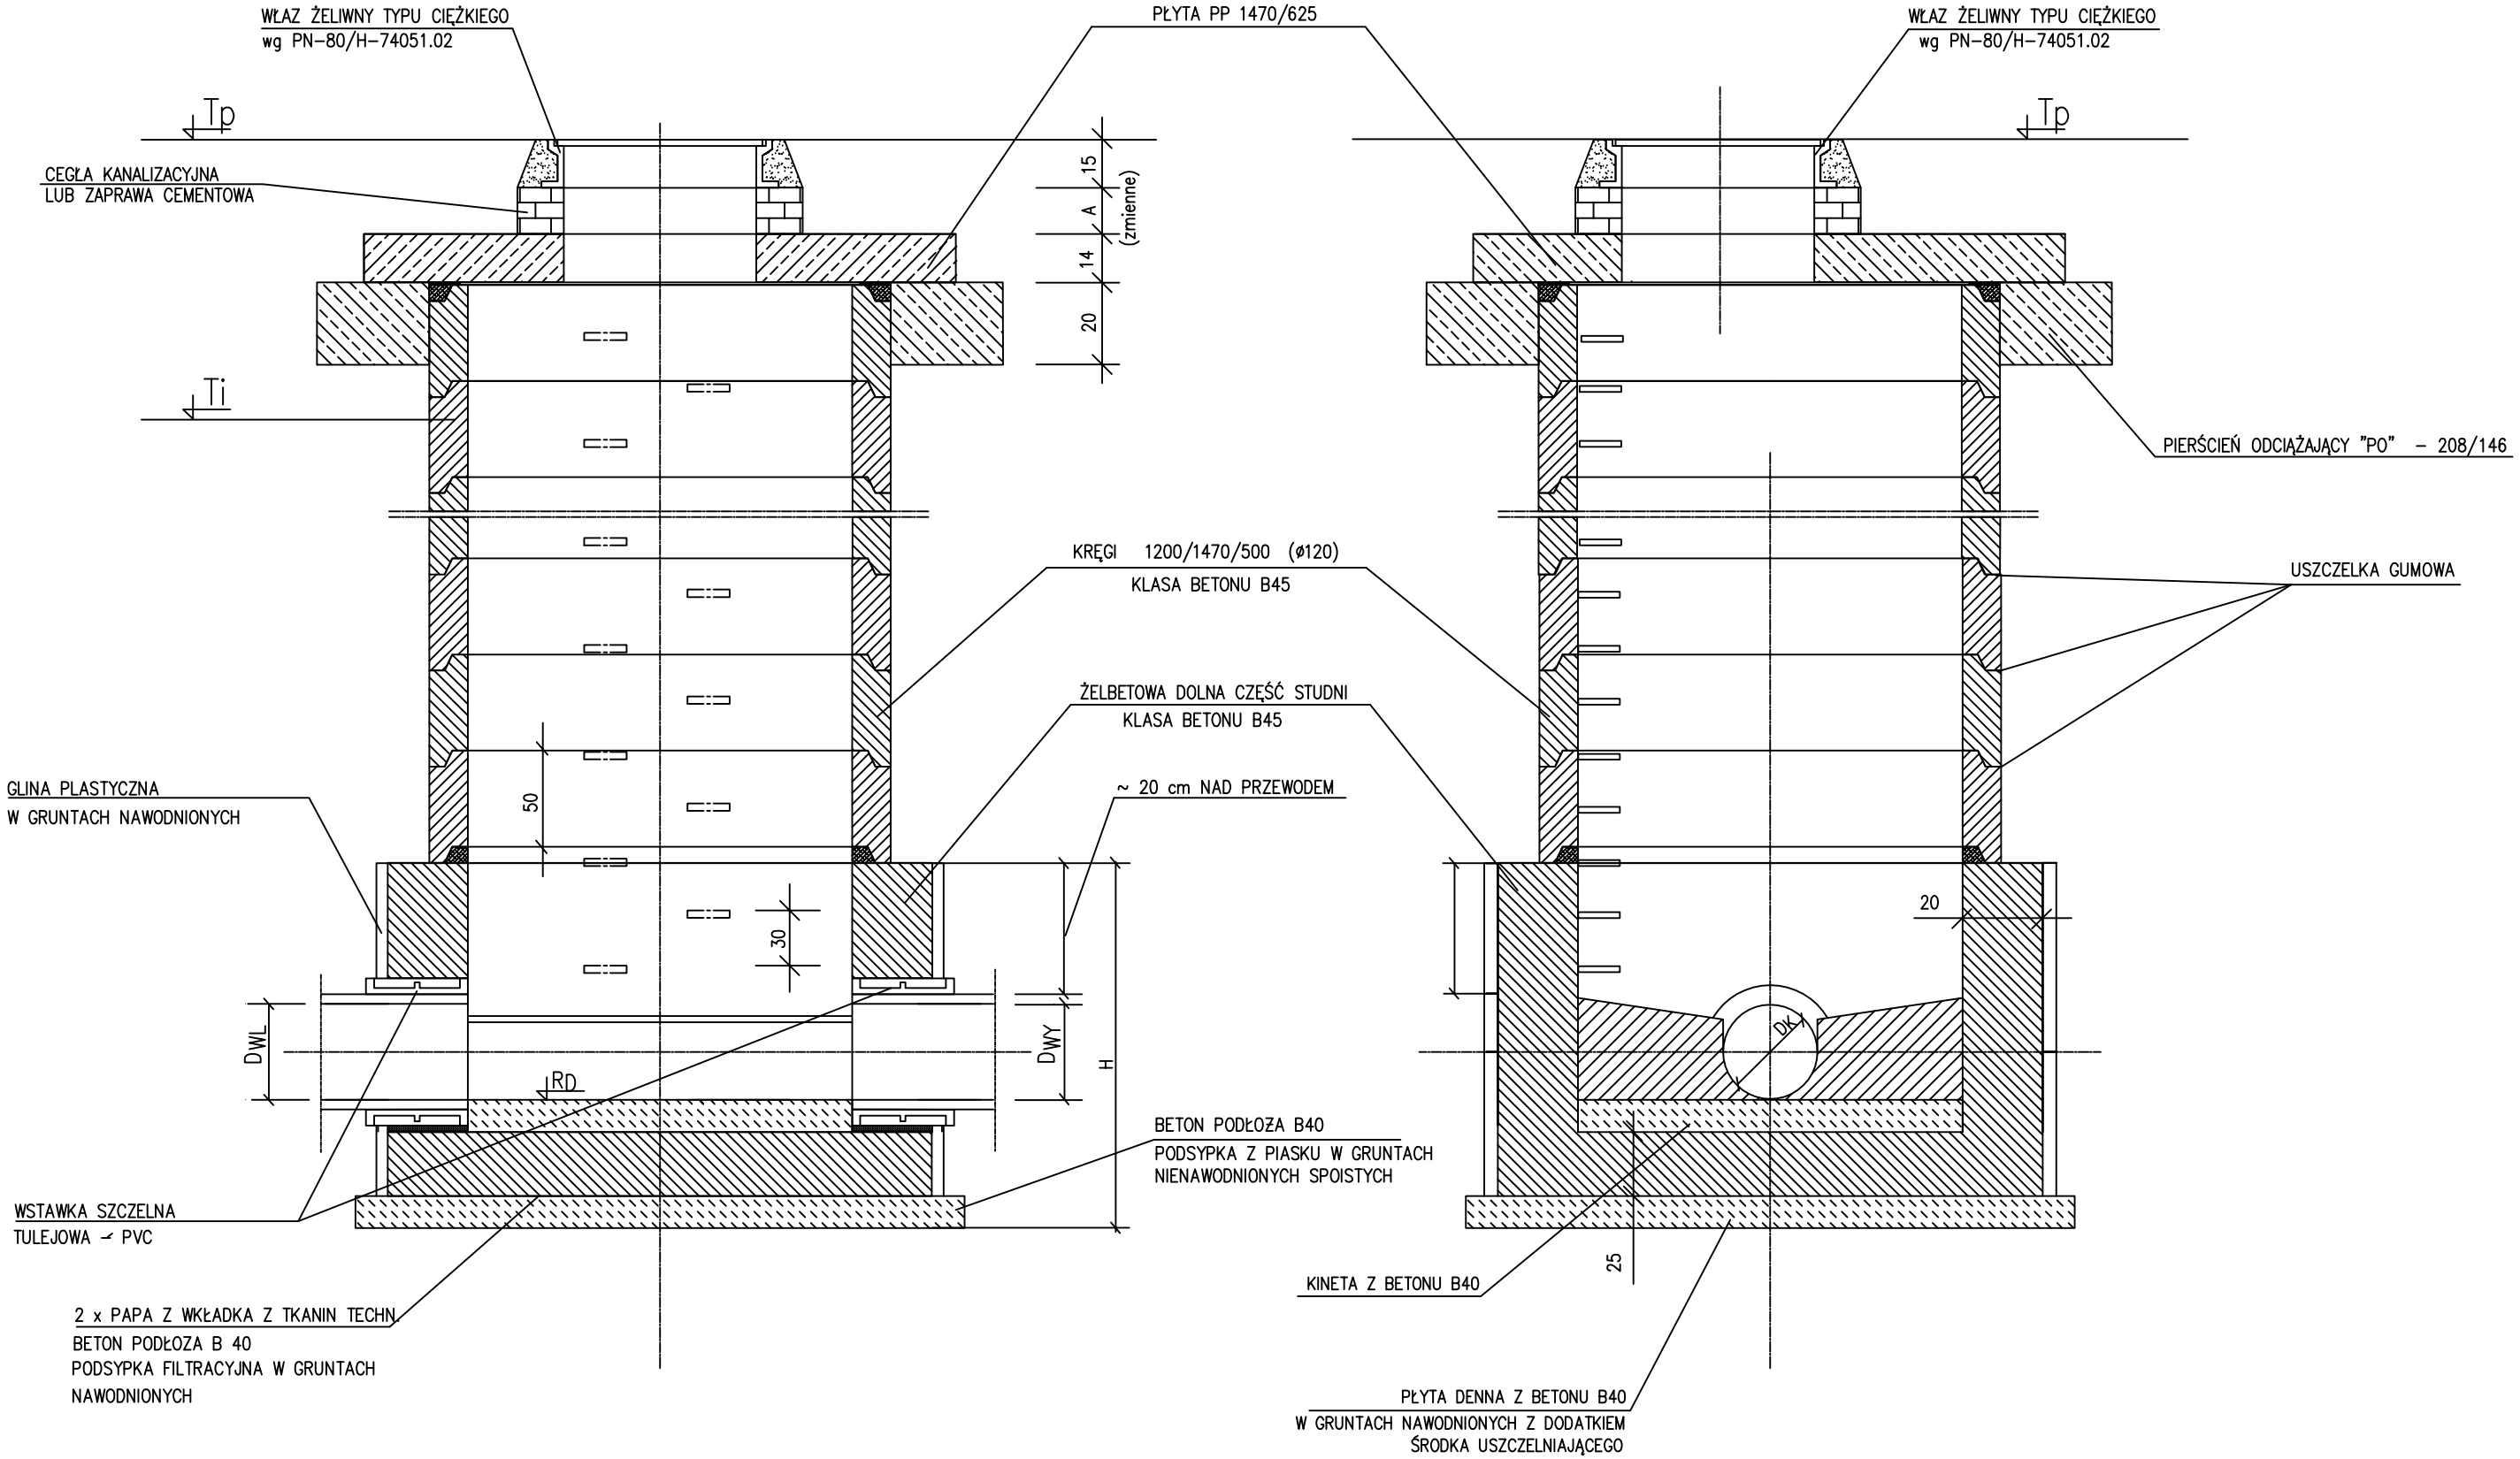

1. Części stykające się z gruntem zaizolować przez dwukrotne powkleczenie lepikiem asfaltowym na gorąco lub na zimno.
2. W przypadku gruntów silnie agresywnych decyzje co do betonu i izolacji podjąć wspólnie z projektantem.

"MTX" USŁUGI PROJEKTOWE, BUDOWLANE i NADZÓR
MARIUSZ KOLBERG
43-175 WYRY ul. Dworcowa 63 tel. +48 32 323-81-00, 0-501-767-133, 513-060-946, fax. +48 32 323-81-70.

INWESTOR:	Gmina Miejska Łaziska Górne, Plac Ratuszowy 1, 43-170 Łaziska Górne.				
LOKALIZACJA INWESTYCJI:	ul. Rolna (rejon dzielnicy Brada), Łaziska Górne, woj. śląskie.				
TEMAT:	P.B.W. DRÓG WEWNĘTRZNYCH Z KOSTKI BETONOWEJ W REJONIE DZIELNICY BRADA W ŁAZISKACH GÓRNYCH WRAZ Z CZĘŚCIOWYM UZBROJENIEM PRZYLEGŁEGO TERENU W KANALIZACJĘ DESZCZOWĄ				
PROJEKTOWAŁ:				Data:	Branża:/STADIUM:
OPRACOWAŁ:	mgr inż. Seweryn WRÓBLEWSKI	------		wrzesień 2009	SANITARNA / PROJEKT
				Skala:	Nr. rysunku:
NAZWA RYSUNKU:	STUDNIA PRZELOTOWA – SCHEMAT			———	SS-04