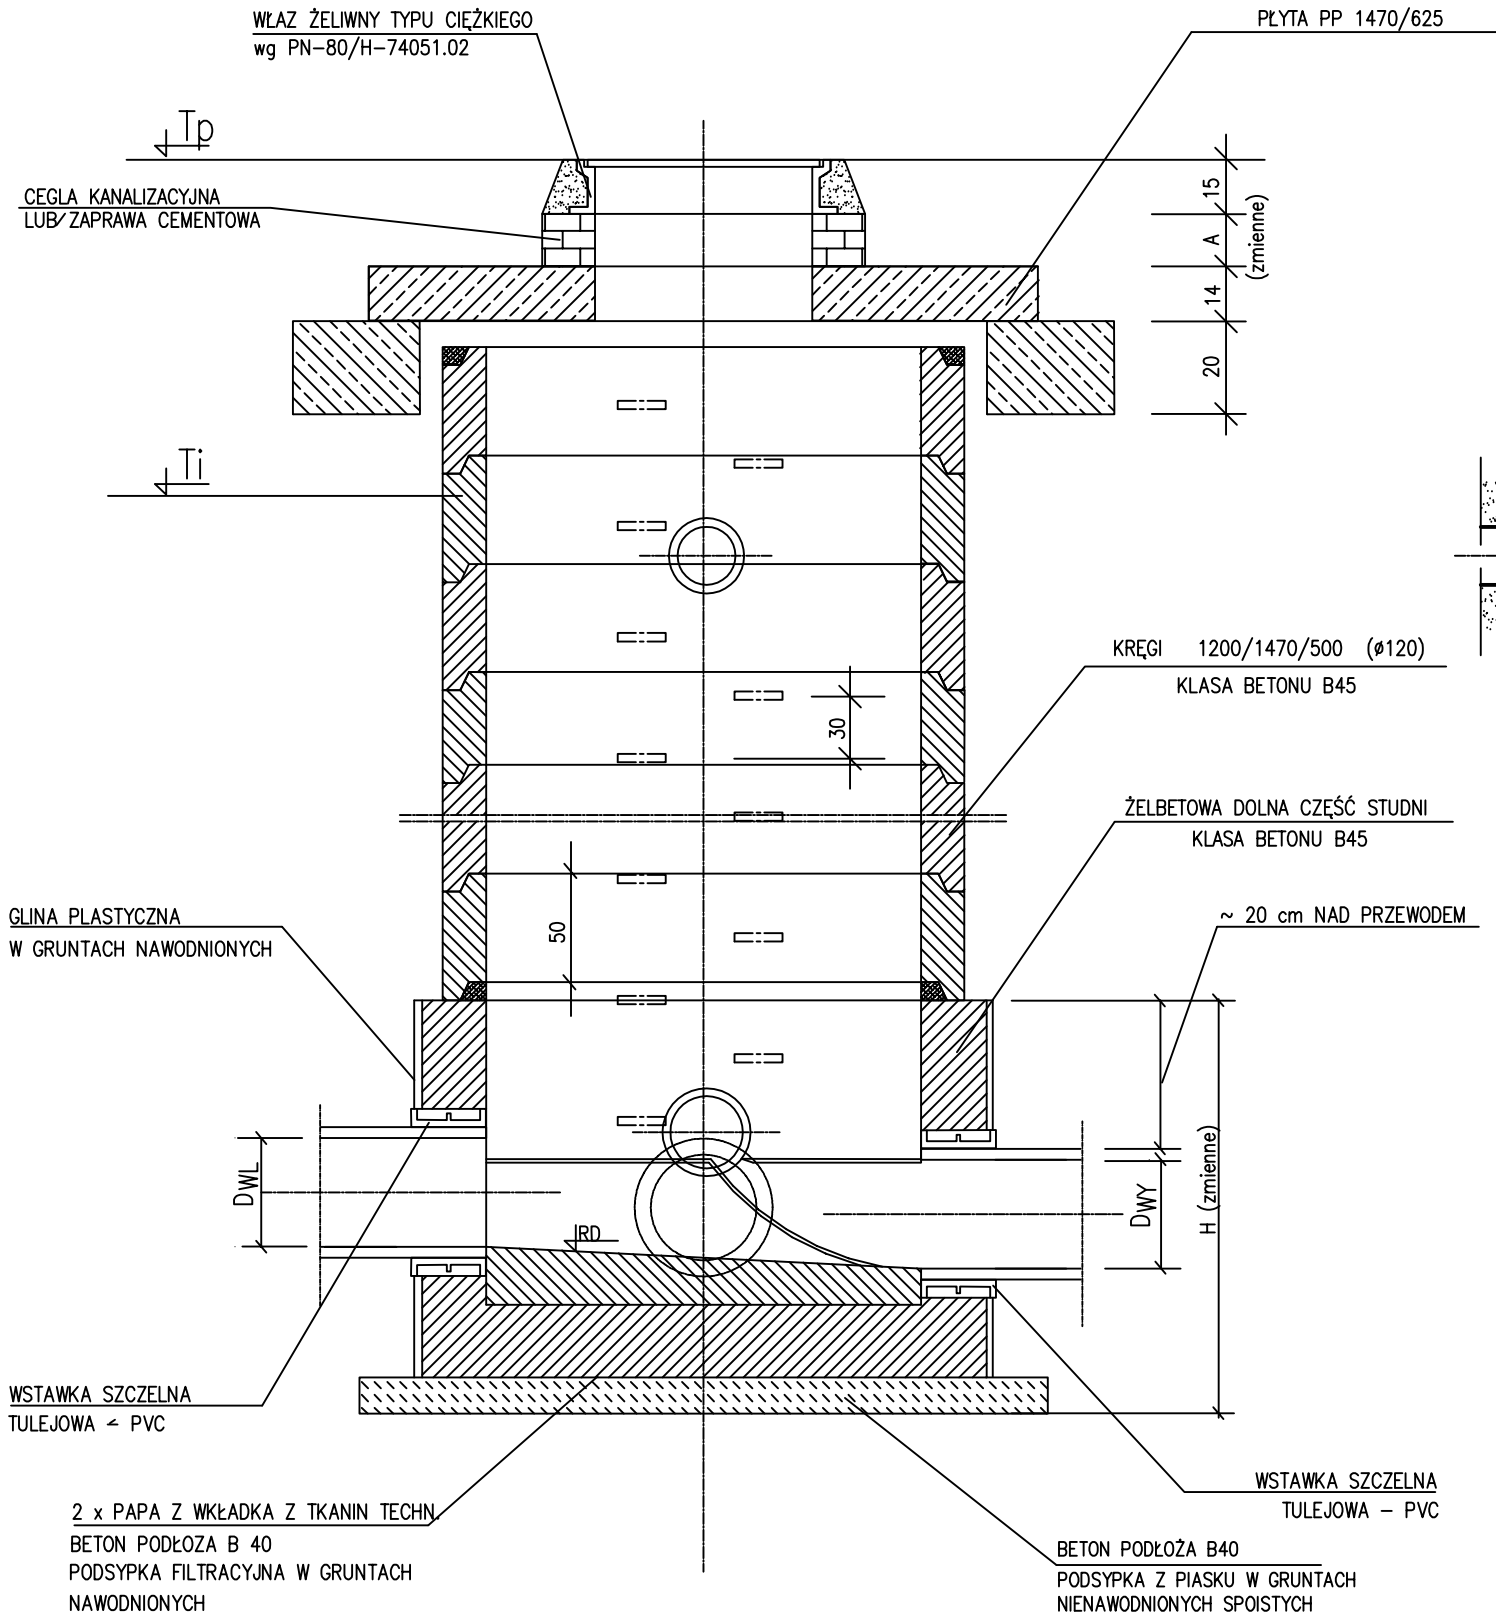

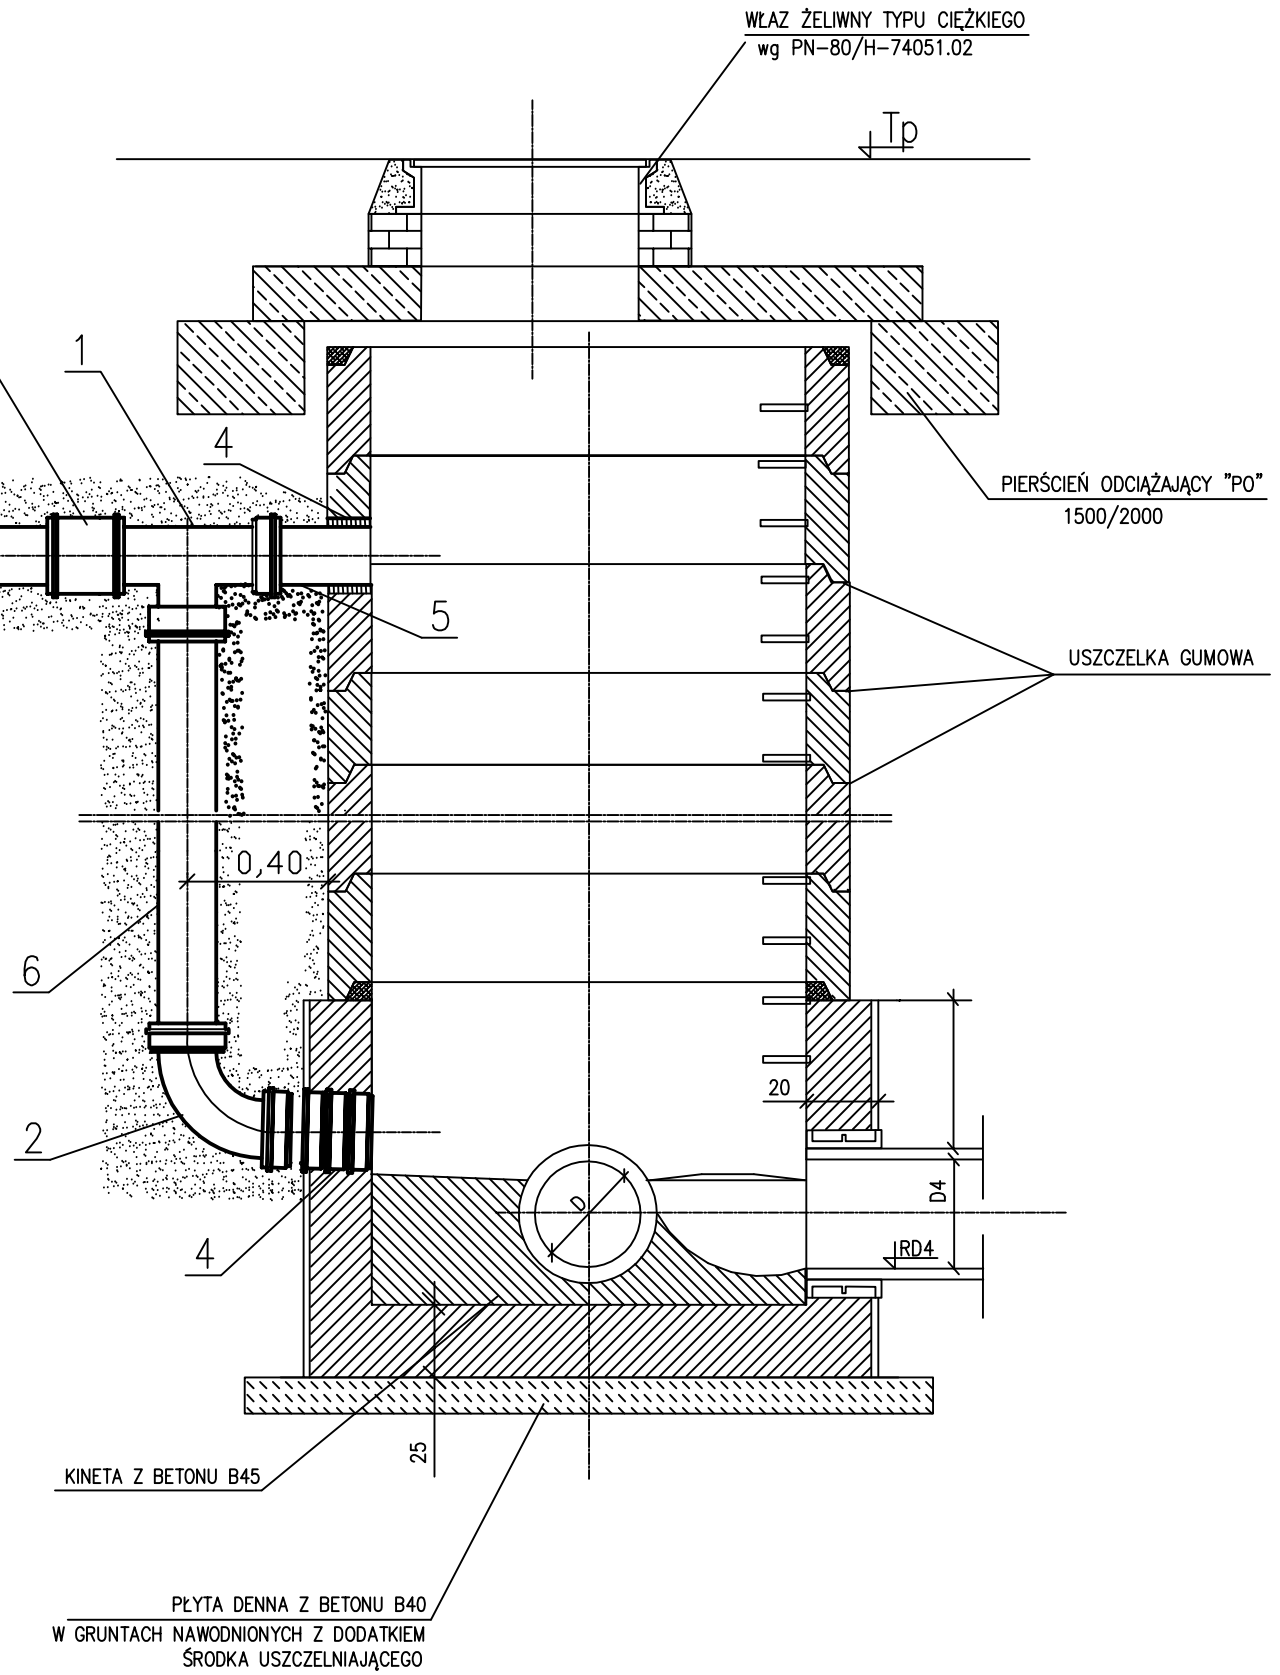

Części stykające się z gruntem zaizolować przez dwukrotne powkleczenie lepikiem asfaltowym na gorąco lub na zimno.

W przypadku gruntów silnie agresywnych decyzje co do betonu i izolacji podjąć wspólnie z projektantem.

OZNACZENIA:

1. TRÓJNIK RÓWNOPRZELOTOWY
2. KOLANO 88,5°
3. NASUWKA DWUKIELICHOWA
4. PRZEJŚCIE SZCZELNE
5. PROSTKA BOSA
6. PROSTKA JEDNOKIELICHOWA

Wymiary prostek dostosować do wymiarów rzeczywistych na budowie przy montażu.

"MTX" USŁUGI PROJEKTOWE, BUDOWLANE i NADZÓR
MARIUSZ KOLBERG
43-175 WYRY ul. Dworcowa 63 tel. +48 32 323-81-00, 0-501-767-133, 513-060-946, fax. +48 32 323-81-70.

INWESTOR:	Gmina Miejska Łaziska Górne, Plac Ratuszowy 1, 43-170 Łaziska Górne.				
LOKALIZACJA INWESTYCJI:	ul. Rolna (rejon dzielnicy Brada), Łaziska Górne, woj. śląskie.				
TEMAT:	P.B.W. DRÓG WEWNĘTRZNYCH Z KOSTKI BETONOWEJ W REJONIE DZIELNICY BRADA W ŁAZISKACH GÓRNYCH WRAZ Z CZĘŚCIOWYM UZBROJENIEM PRZYLEGŁEGO TERENU W KANALIZACJĘ DESZCZOWĄ				
PROJEKTOWAŁ:				Data:	Branża: SANITARNA / STADIUM: PROJEKT
OPRACOWAŁ:	mgr inż. Seweryn WRÓBLEWSKI	------		wrzesień 2009	
				Skala:	Nr. rysunku:
NAZWA RYSUNKU:	STUDNIA KASKADOWA - SCHEMAT			———	SS-05