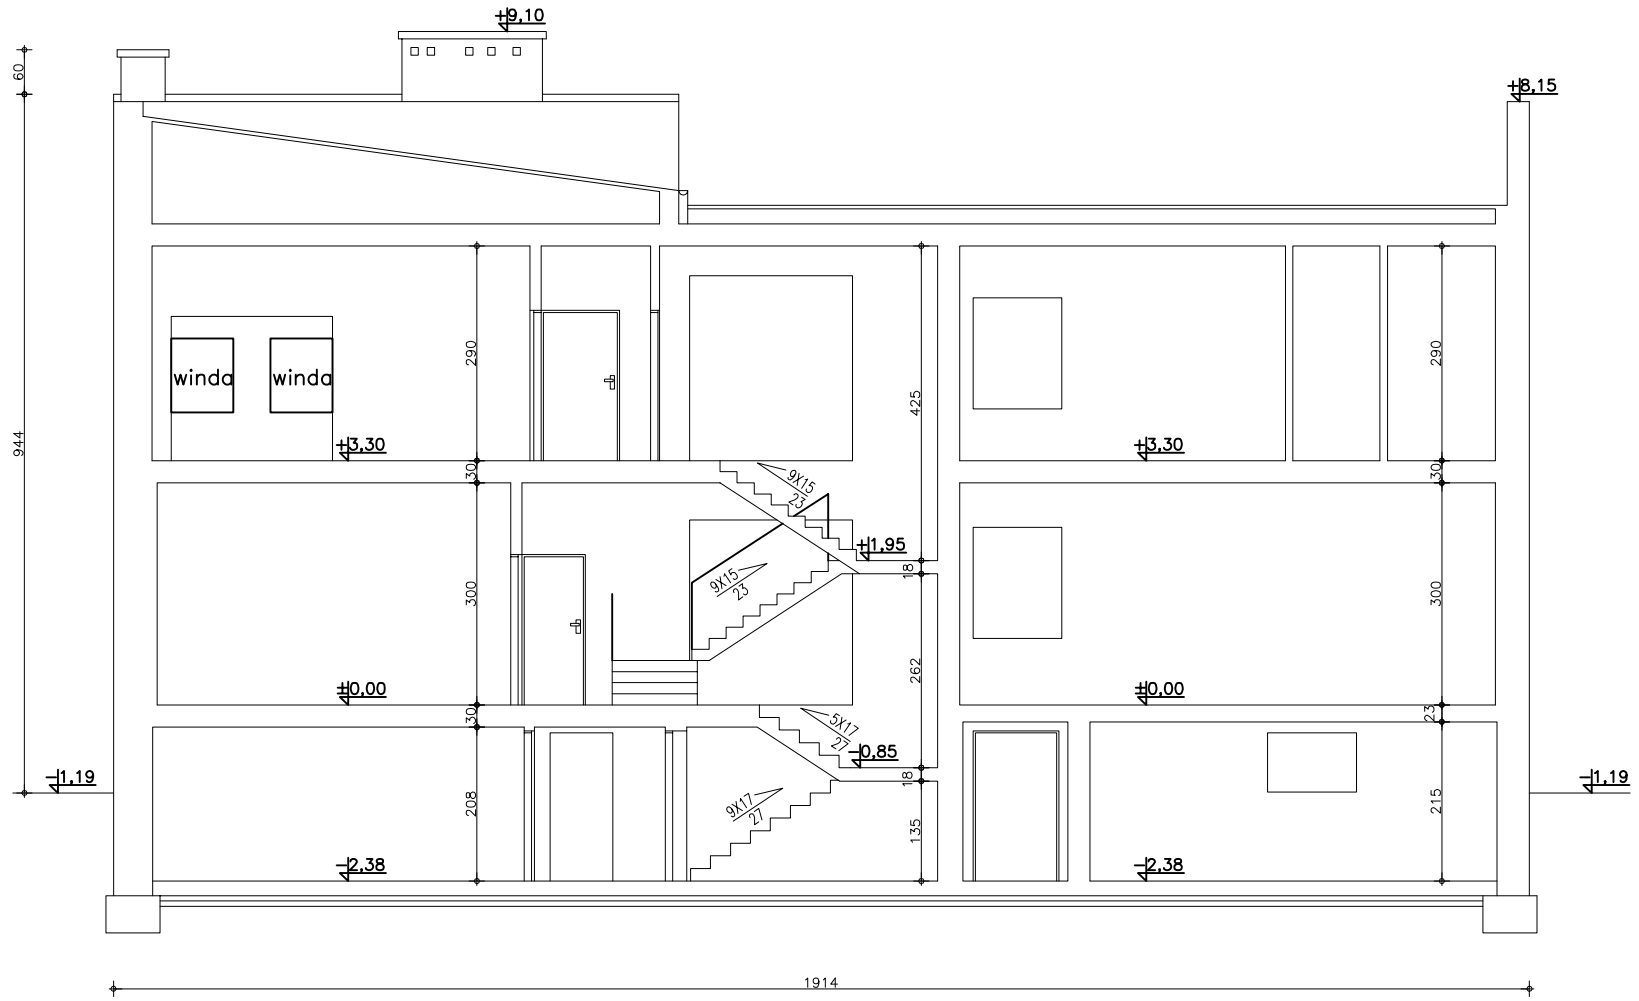

Dokumentacja jest zgodna ze stanem istniejącym w miesiącu: 04.2009 r

Inwestor:
URZĄD GMINY ŁAZISKA GÓRNE
PL. RATUSZOWY 1
43-170 ŁAZISKA GÓRNE

Temat projektu:
TERMOMODERNIZACJA BUDYNKU PRZEDSZKOLA MIEJSKIEGO NR 4 W ŁAZISKACH GÓRNYCH, UL. MOKIERSKA 4.

Nazwa rysunku:
PRZEKRÓJ A-A

PROFIL STUDIO ARCHTEKTONICZNE REALIZACJA INWESTYCJI
44-100 Gliwice
ul. Świętojańska 5b

pojektował: mgr inż. arch. Krzysztof Zienć upr. bud. nr 5/03/SLOKK	Podpis:	Data: 05.2009:
opracował: mgr inż. arch. Jolanta Nowak	Podpis:	Data: 05.2009:
nr rys. 06	Skala: 1:100	Rew.: 0