



PRZEKRÓJ KONSTRUKCYJNY TYPOWY - OBUSTRONNY

KRAWĘŻNIK BETONOWY

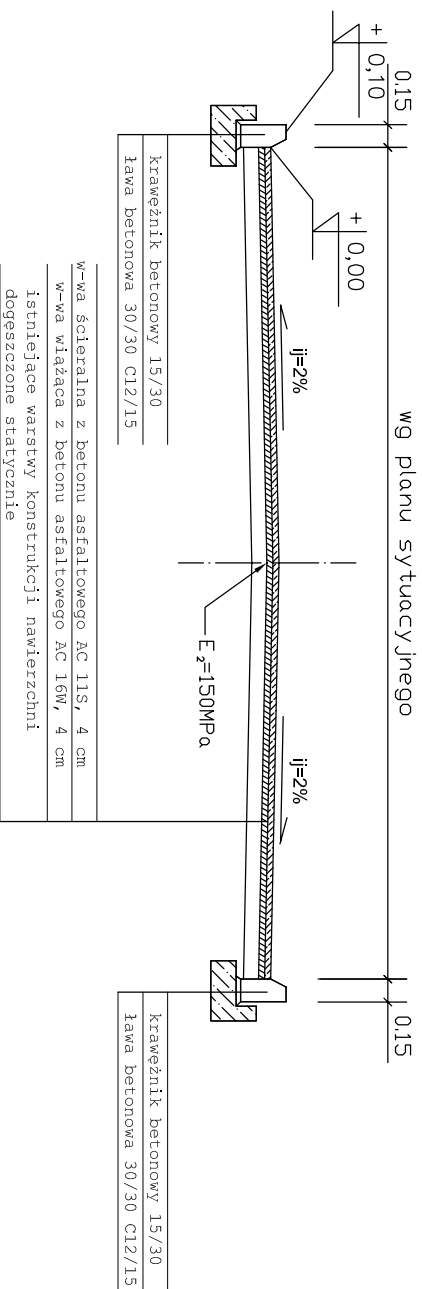

PRZEKRÓJ KONSTRUKCYJNY TYPOWY

- OBUSTRONNE POBOCZA Z KRUSZYWA ŁAMANEGO

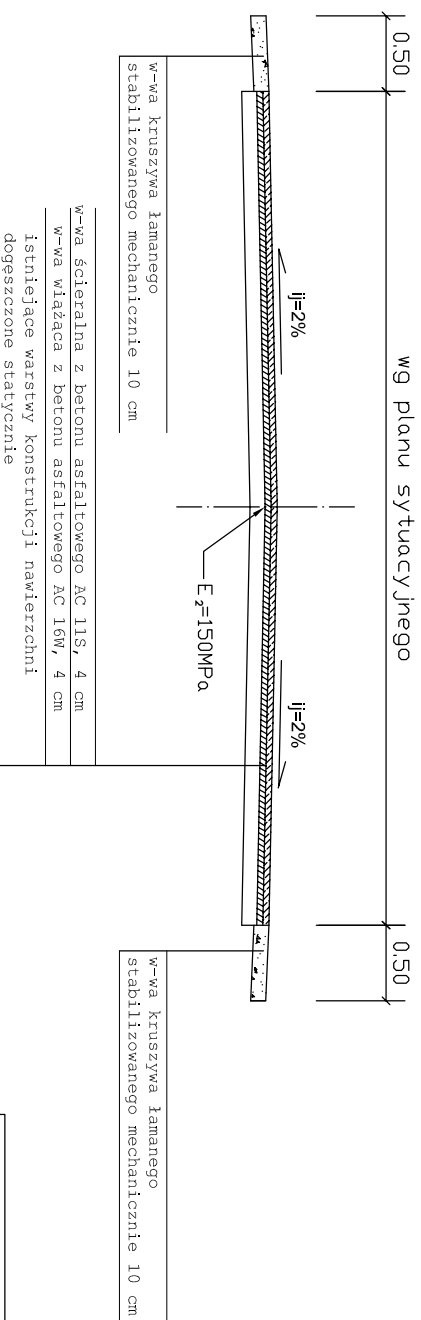

Inwestor : Urząd Miejski w Łaziskach Górnych	
Zadanie: Remont drogi przez "ERG" na odcinku od ul. Chopina do ul. Prądnej w Łaziskach Górnych	skala : 1:50
Tytuł rysunku: PRZEKROJE KONSTRUKCYJNE	data : 02.2018 r.
	nr rys. 3