


**Projekt budowlany instalacji wewnętrznej kanalizacji sanitarnej dla budynku "DZIENNY DOM SENIORA" przy ul. Głowińskiego nr 8 w Łaziskach Górnych.**

**Legenda:**  
 istniejąca kanalizacja sanitarne do wymiany na PCV160  
 istniejąca studzienka kanalizacji sanitarnej do wyczyszczenia  
 istniejące przyłącze gazu do demontażu

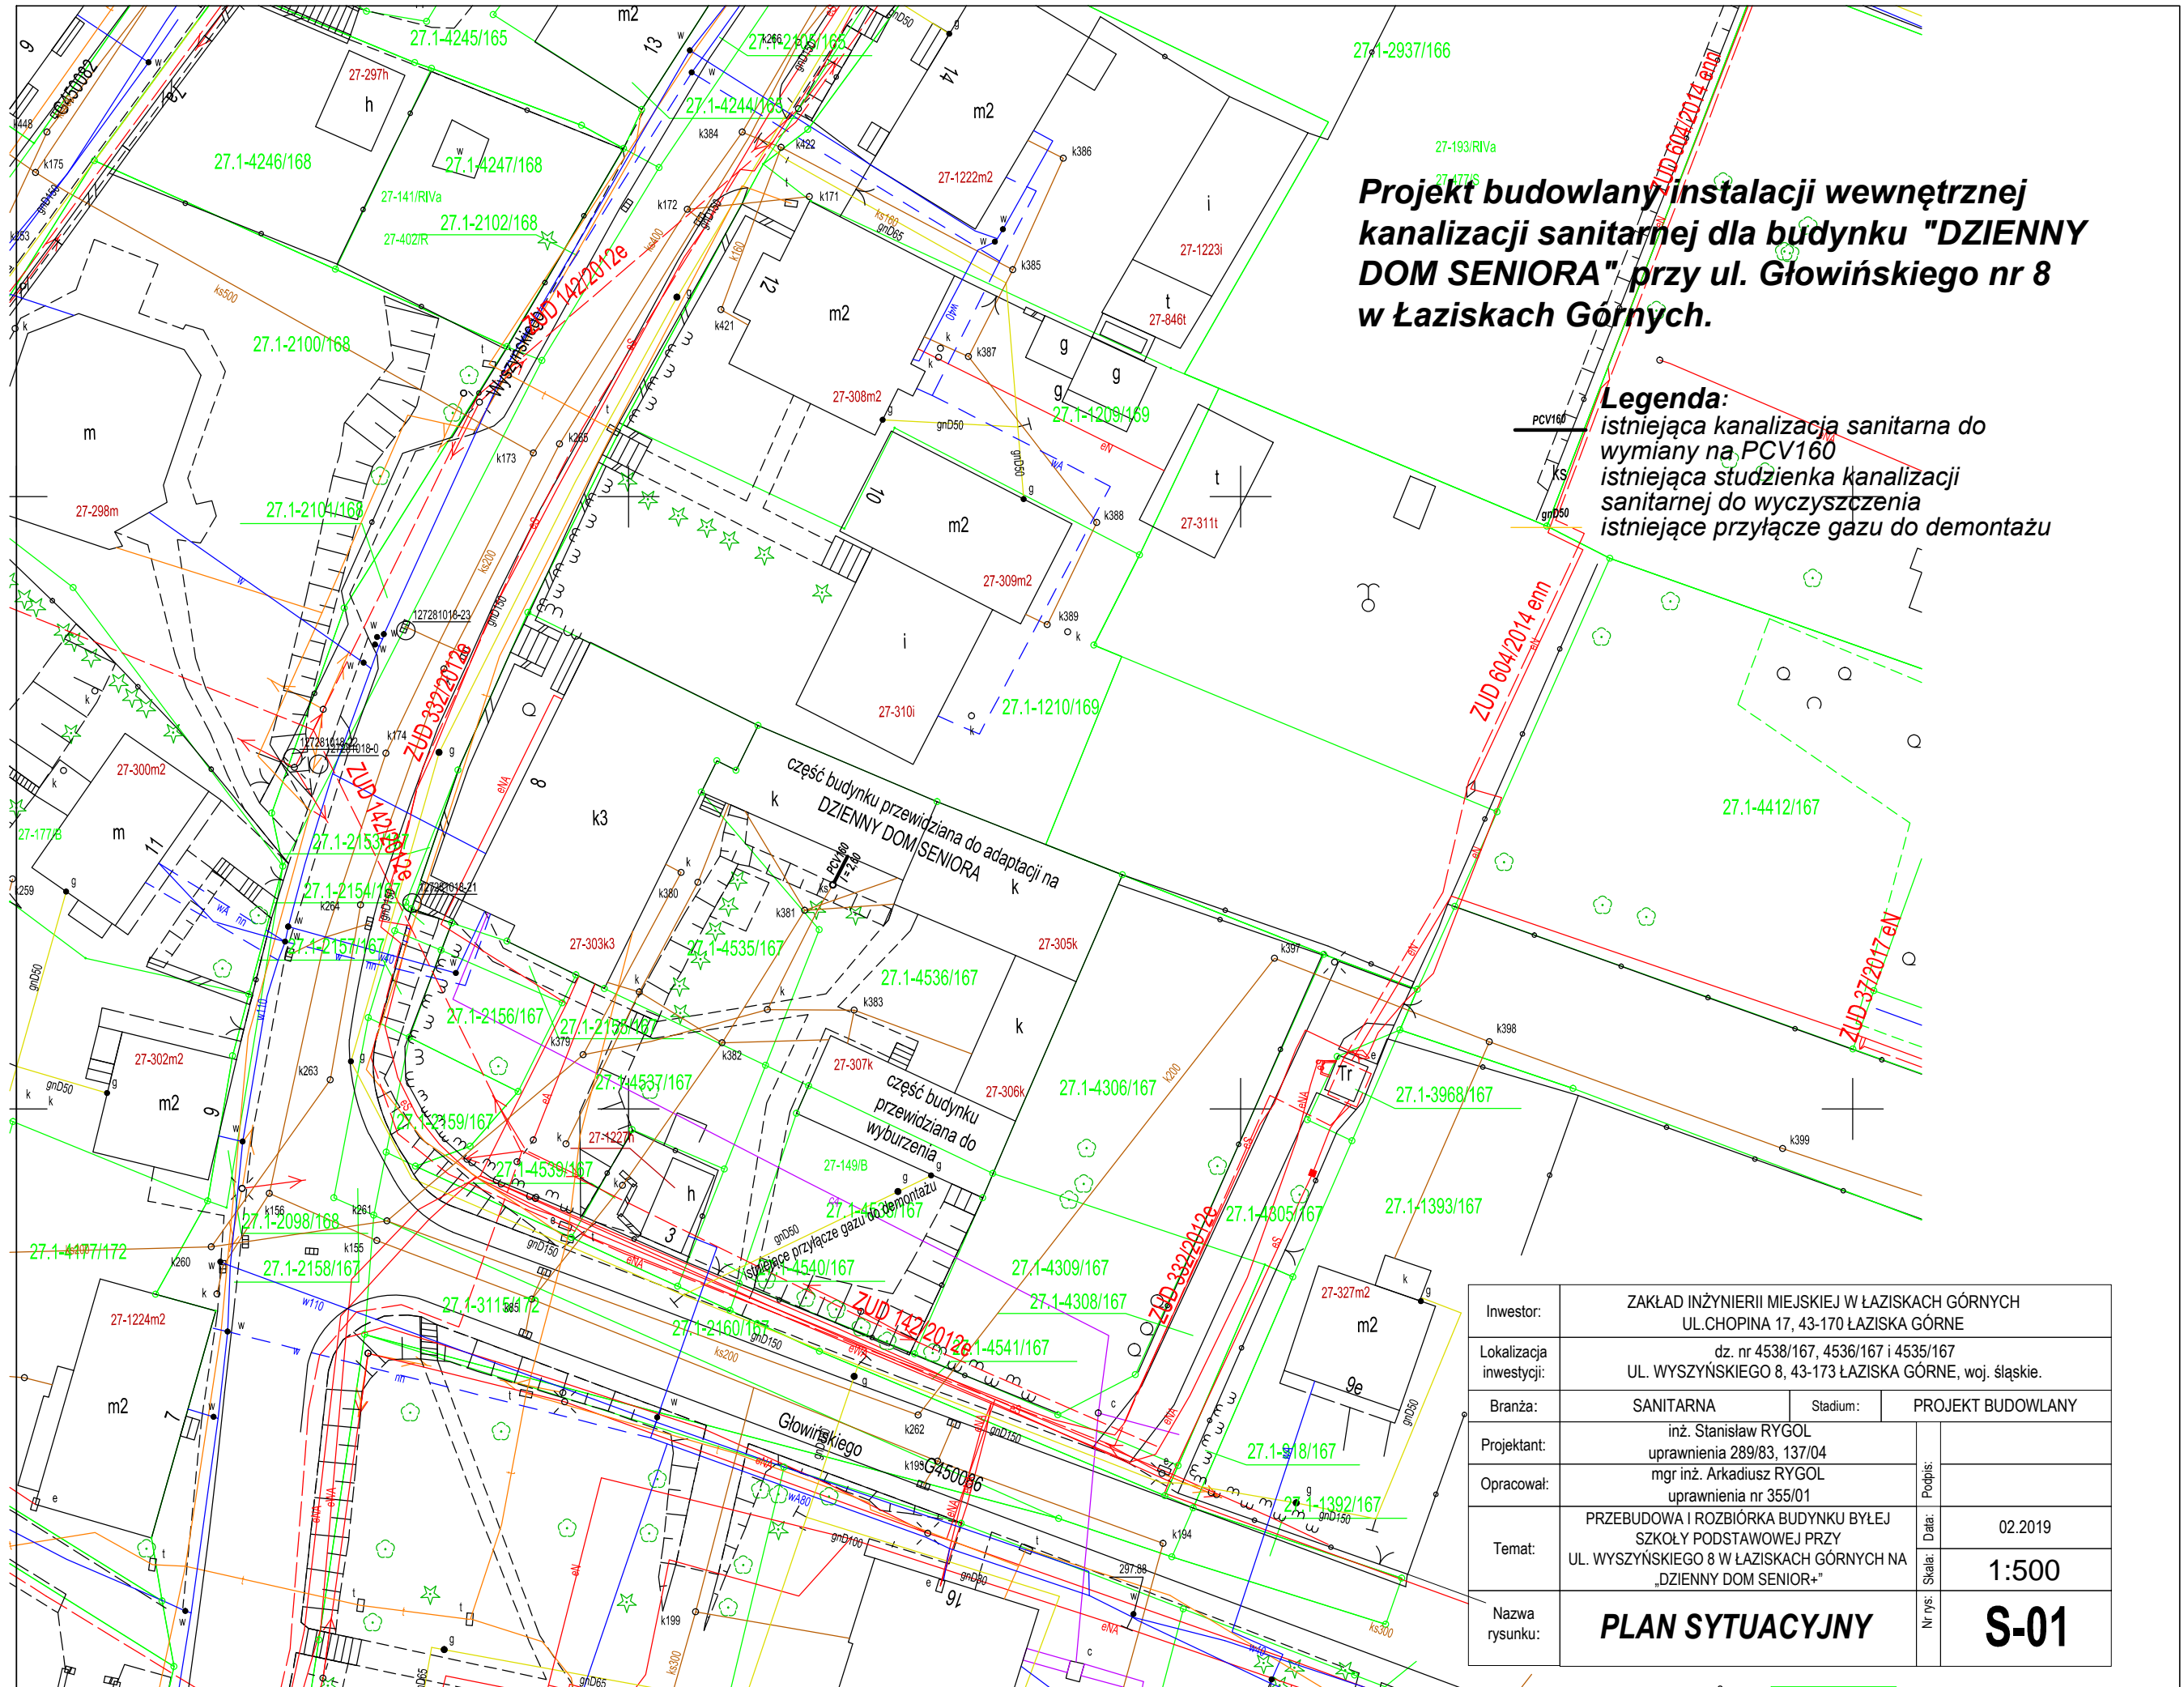

Inwestor:	ZAKŁAD INŻYNIERII MIEJSKIEJ W ŁAZISKACH GÓRNYCH UL. CHOPINA 17, 43-170 ŁAZISKA GÓRNE		
Lokalizacja inwestycji:	dz. nr 4538/167, 4536/167 i 4535/167 UL. WYSZYŃSKIEGO 8, 43-173 ŁAZISKA GÓRNE, woj. śląskie.		
Branża:	SANITARNA	Stadium:	PROJEKT BUDOWLANY
Projektant:	inż. Stanisław RYGOL uprawnienia 289/83, 137/04		
Opracował:	mgr inż. Arkadiusz RYGOL uprawnienia nr 355/01		
Temat:	PRZEBUDOWA I ROZBIÓRKA BUDYNKU BYLEJ SZKOŁY PODSTAWOWEJ PRZY UL. WYSZYŃSKIEGO 8 W ŁAZISKACH GÓRNYCH NA „DZIENNY DOM SENIORA”		
Nazwa rysunku:	<b>PLAN SYTUACYJNY</b>		Nr rys.: <b>S-01</b>
		Data:	02.2019
		Skala:	1:500