


TG1

TG2

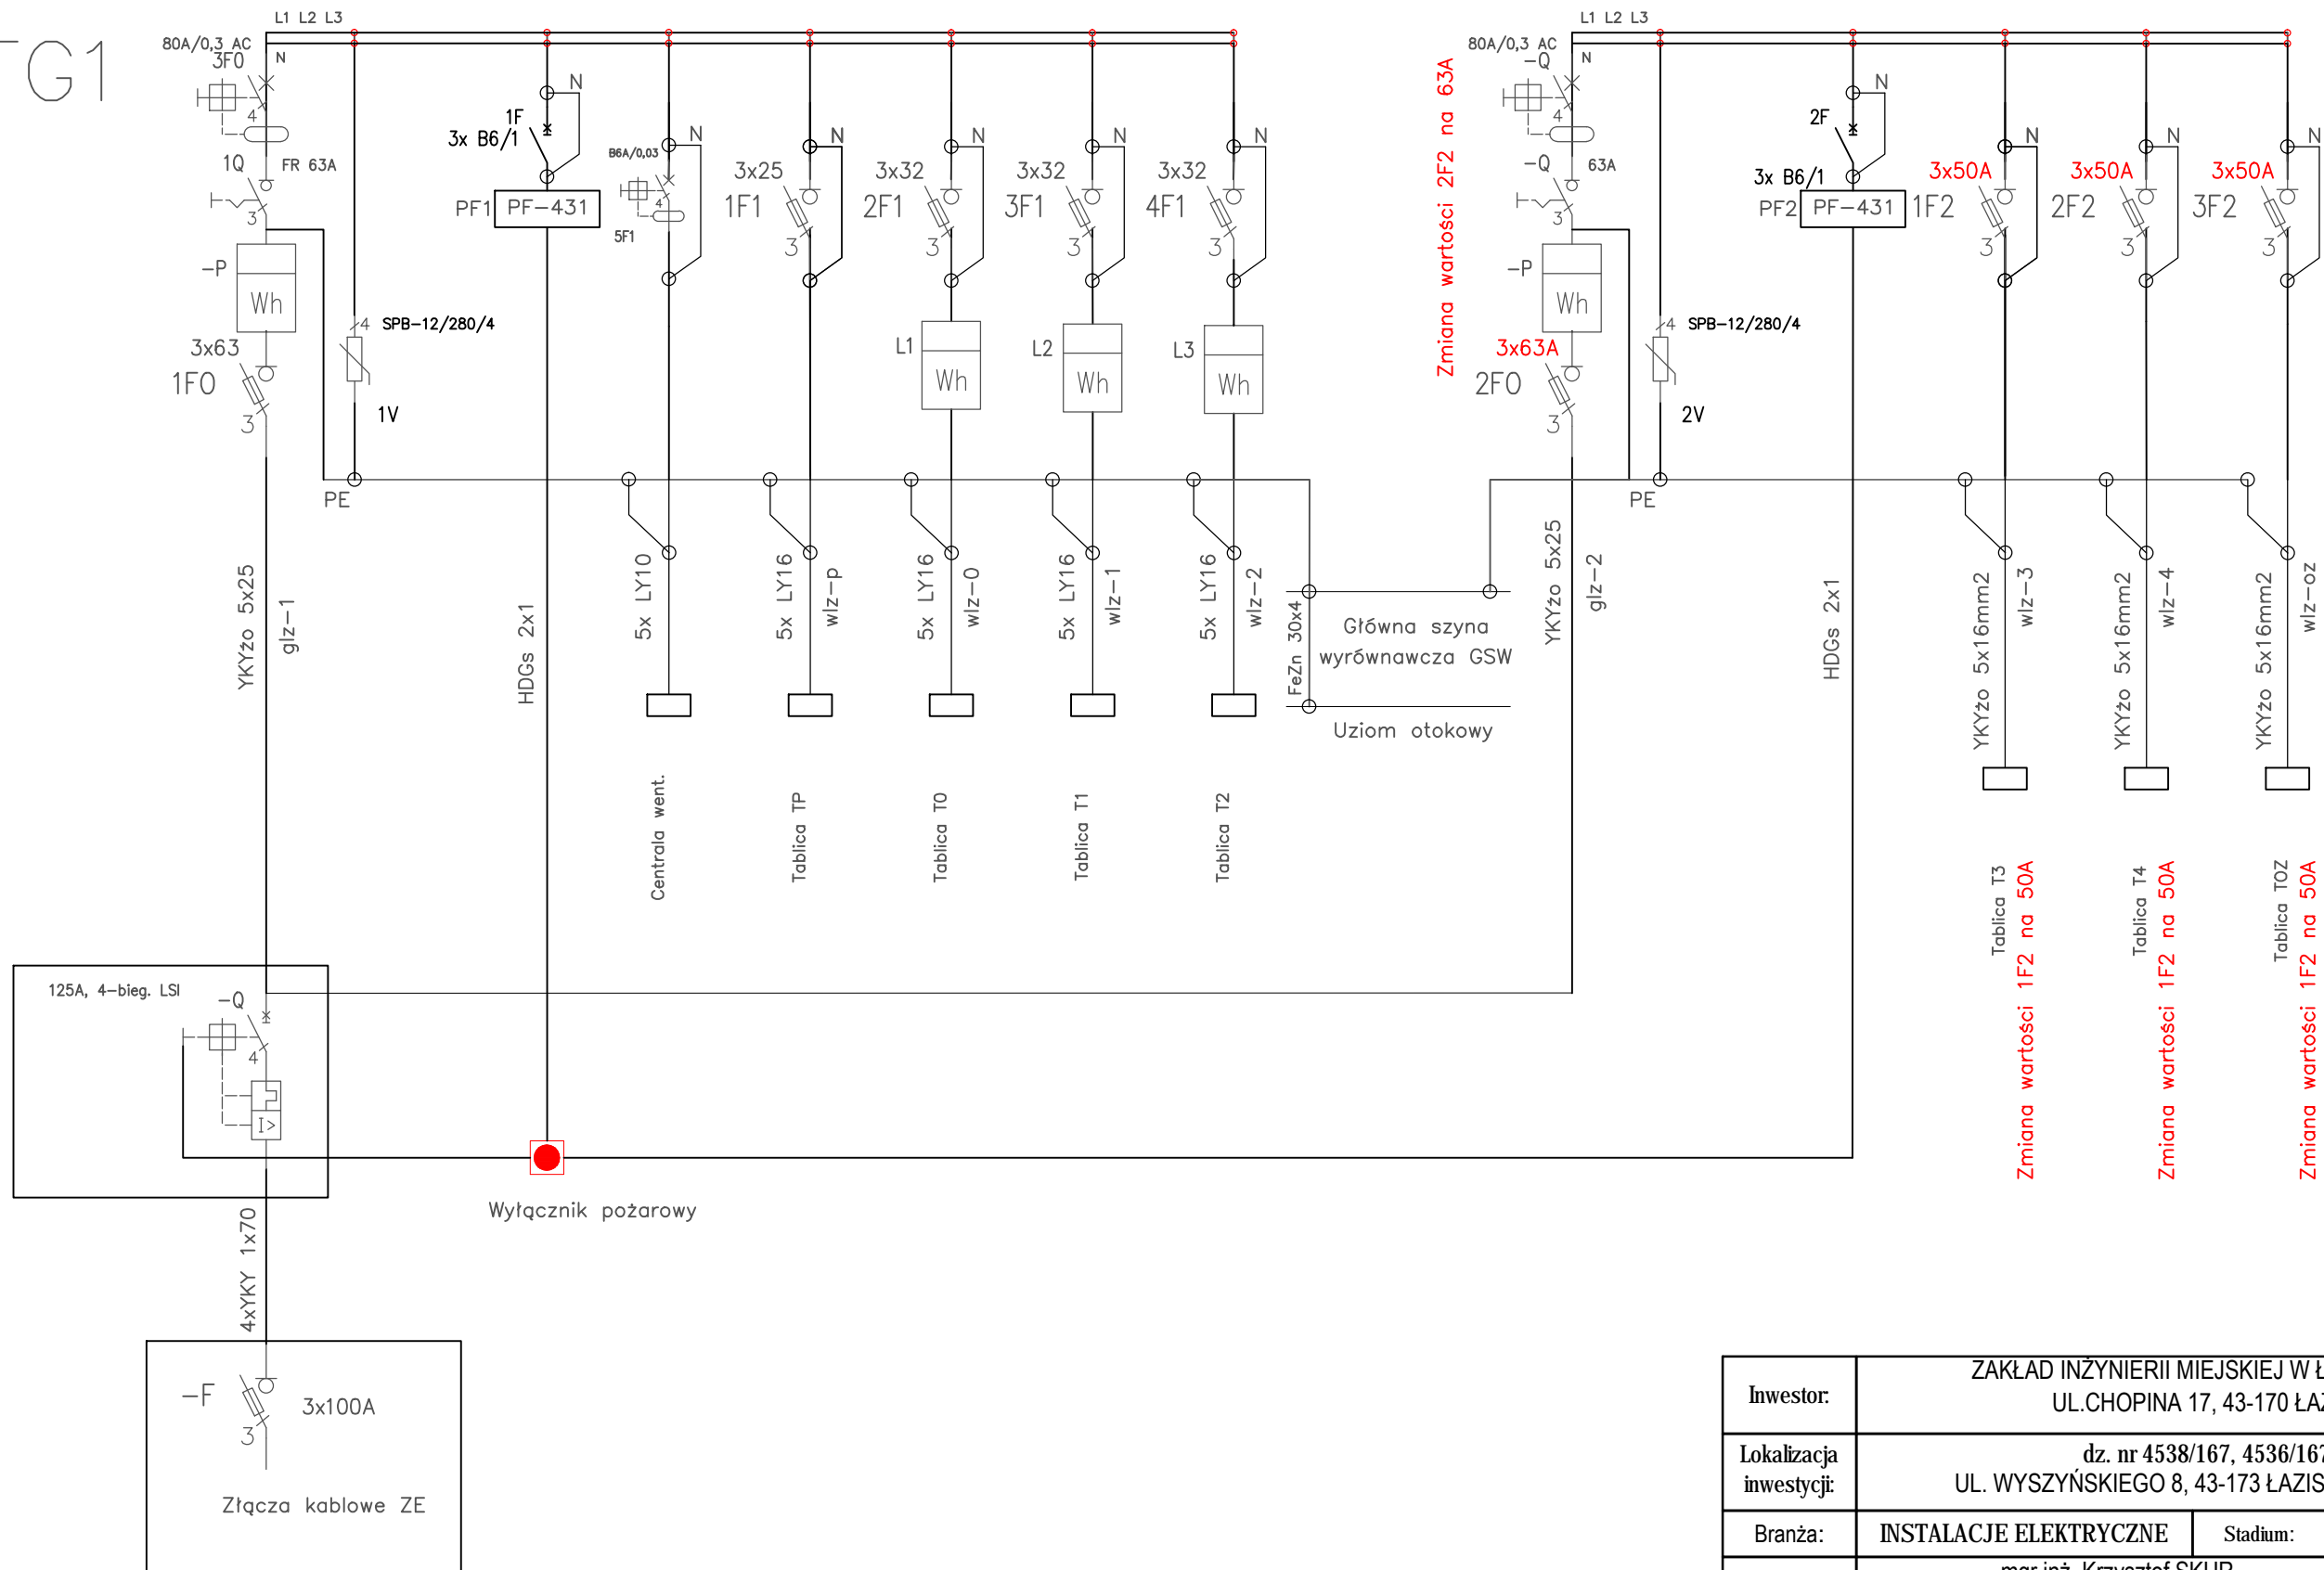

Investor:	ZAKŁAD INŻYNIERII MIEJSKIEJ W ŁAZISKACH GÓRNYCH UL.CHOPINA 17, 43-170 ŁAZISKA GÓRNE		
Lokalizacja inwestycji:	dz. nr 4538/167, 4536/167 i 4535/167 UL. WYSZYŃSKIEGO 8, 43-173 ŁAZISKA GÓRNE, woj. śląskie.		
Branża:	INSTALACJE ELEKTRYCZNE	Stadium:	PROJEKT BUD.-WYK.
Projektant:	mgr inż. Krzysztof SKUR uprawnienia nr SLK/3126/PWOE/10		
Opracowała:	inż. Anna OLEJNIK-LIZAK		Podpis:
Temat:	PRZEBUDOWA I ROZBIÓRKA BUDYNKU BYŁEJ SZKOŁY PODSTAWOWEJ PRZY UL. WYSZYŃSKIEGO 8 W ŁAZISKACH GÓRNYCH NA „DZIENNY DOM SENIOR+”		Data: 02.2019
Nazwa rysunku:	SCHEMAT ZASILANIA		Skala: -
		Nrys:	IE-04