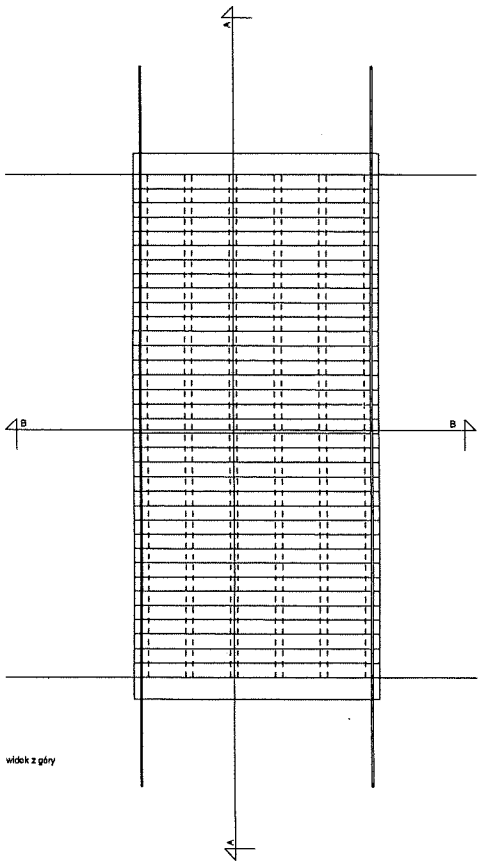

widok z góry

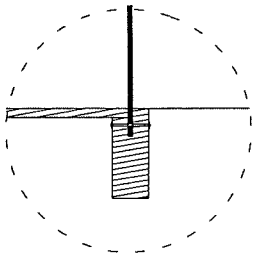

sposób mocowania balustrady
SKALA 1:20

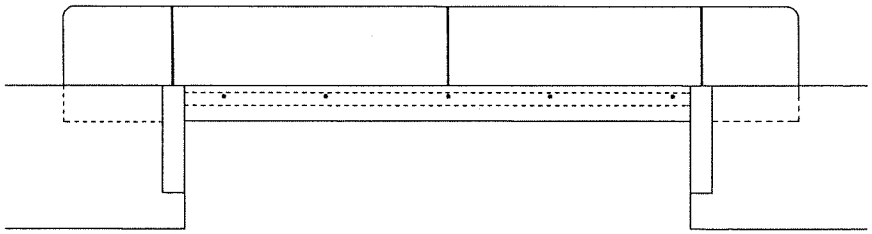

elewacja

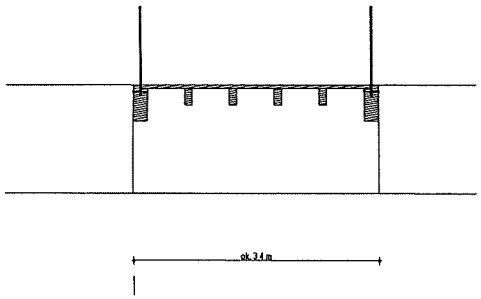

przekrój B - B

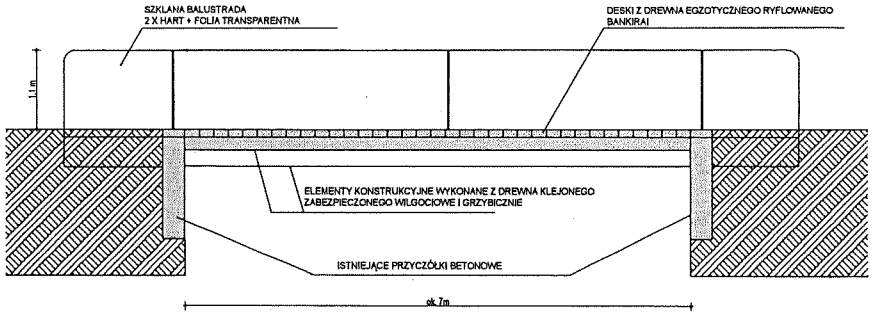

przekrój A - A

UWAGA
0. PRZED PRZYSTĄPIENIEM DO PRAC ZINWENTARYZOWAĆ STAN ISTNIEJĄCY
1. WSZYSTKIE WYMIARY POTWIERDZIĆ OBLICZENIAMI PRZEZ UPRAWNIONE OSOBY
2. PRZED PRZYSTĄPIENIEM DO REALIZACJI PRZEDŁOŻYĆ PROJEKT WYKONAWCZY I WARSZTATOWY DO AKCEPTACJI PRZEZ ZAMAWIAJĄCEGO I GENERALNEGO PROJEKTANTA

1. Wszelkie prawa do tego rysunku zastrzeżone.
2. Projekty instalacji, wyposażenia, montażu urządzeń technologicznych, które nie są objęte zakresem projektu wykonawczym przez MAŁECCY biuro projektowe wymagają uzgodnienia z firmą MAŁECCY biuro projektowe, wskazanych przez nią projektantów lub jednostki projektowej. Brak uzgodnienia zdejmuje odpowiedzialność z firmy MAŁECCY biuro projektowe za skutki złe powstałe.
3. Wszelkie zmiany w stosunku do projektu przyjętych rozwiązań, użytych materiałów, elementów instalacji i wyposażenia należy uzgodnić z głównym projektantem. Brak uzgodnienia zdejmuje odpowiedzialność z firmy MAŁECCY biuro projektowe za skutki złe powstałe.
4. Wszystkie wymiary należy sprawdzić na budowie, o zaistniałe niezgodności należy wyjaśnić i uzgodnić z głównym projektantem.
5. Roboty budowlane należy wykonać zgodnie ze sztuką budowlaną oraz "Prawem Budowlanym".

BIURO GŁÓWNEGO PROJEKTANTA
MAŁECCY biuro projektowe

INWESTOR
GMINA MIEJSKA ŁAZISKA GÓRNE

	NAZWISKO	NR UPRAWNIEŃ	PODPIS
PROJEKTOWAŁ	WOJCIECH MAŁECKI	nr 16900	
	JOANNA MAŁECKA	nr 18/04/SLOKK	
OPRACOWAŁ	NATALIA GURAK		

TEMAT

NUMER OBIEKTU

FAZA PB BRANŻA ARCHITEKTURA SKALA 1:50

TYTUŁ RYSUNKU
KONCEPCJA MOSTU

NUMER RYSUNKU