



**CD**  
SZAFKA KABLOWA (12U)  
BUDYNEK BIUROWY

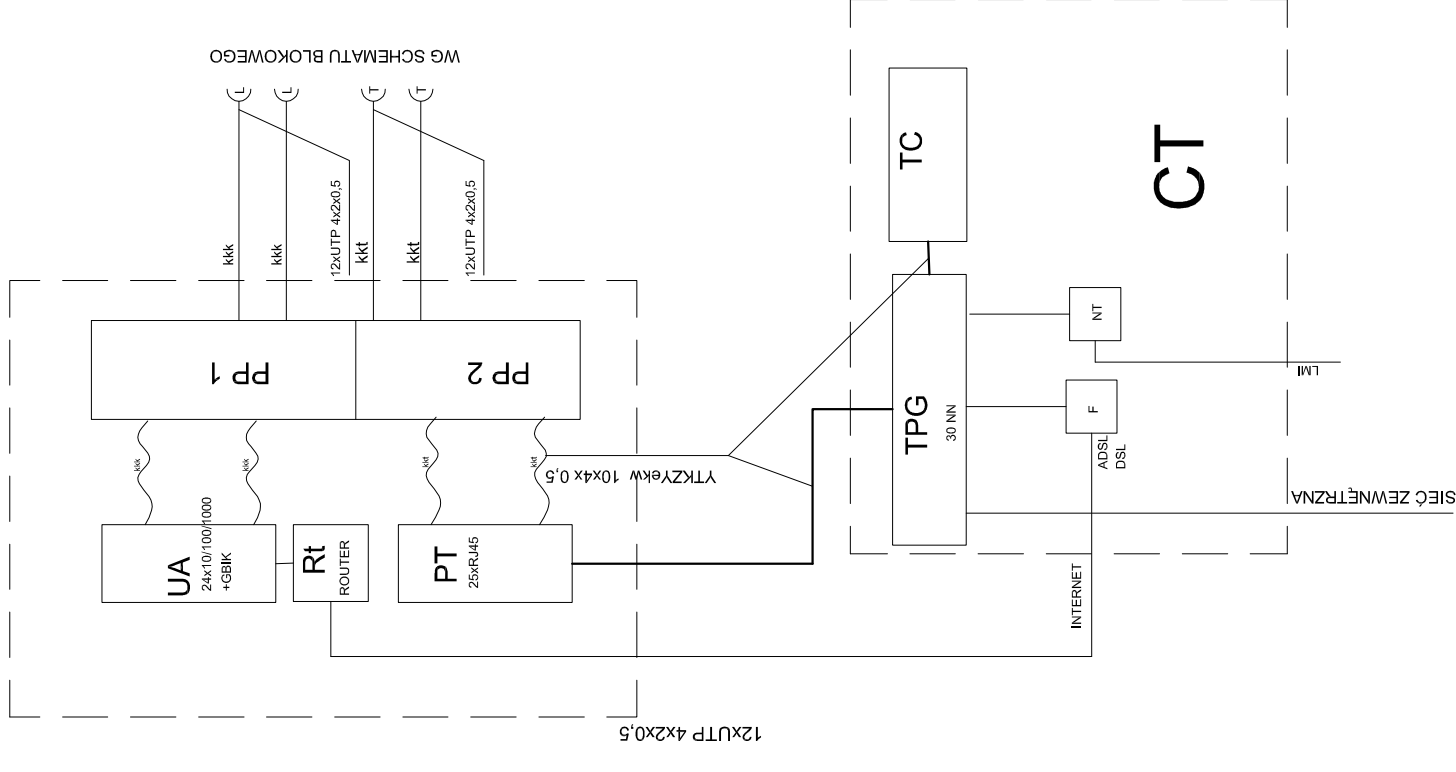

Układ systemu videofonu

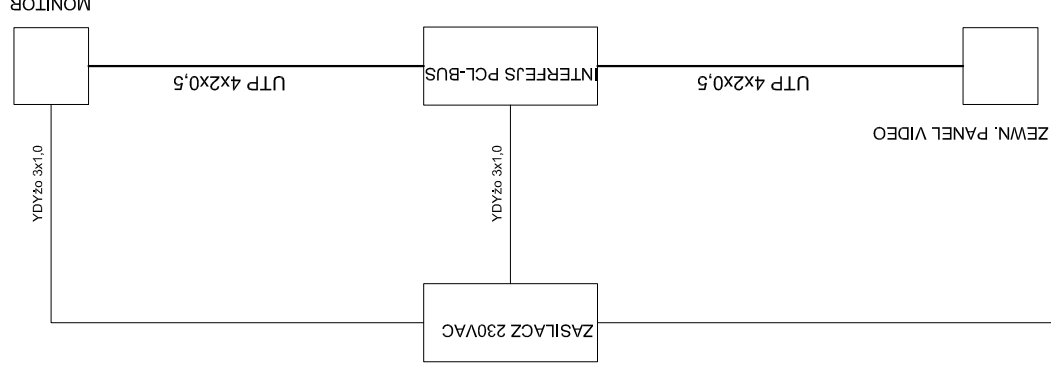

**CD**  
SZAFKA SJ 112 (12U)  
ZPA/S

PW+T	
LZ	PANEL WENTYLACYJNY + TERMOSTAT LISTWA ZASILAJĄCA Z TYTU SZAFY
UA	PRZELĄCZNIK 24 PORT + MINI GBIC URZĄDZENIE AKTYWNE SIECI KOMPUTEROWEJ
PP1	PANEL SZCZOTKOWY ORGANIZATOR KABLI PATCHPANEL 24x RJ45 (UPT) DIA KABLI ABONENCKICH/LUMI
PT	PANEL SZCZOTKOWY ORGANIZATOR KABLI ROUTER PANEL TELEFONICZNY 24x RJ45 (UPT) ORGANIZATOR KABLI
UPS	PUŁTA WYPELNIĄCA 1U UPS 450VA ZASILACZ AWARYJNY

**COMTAREX BIURO ARCHITEKTÓW Sp. z O. O.**  
40-095 KATOWICE ul. Stawowa 3/7  
tel./fax (032) 258 72 71

INWESTOR	Urząd Miejski w Łaziskach Górnych przy Pl. Ratuszowym 1	NR ARCH.	5/08-D7
INWESTYCJA	Zaplecze Socjalno Techniczne przy Stadionie Miejskim	BRANŻA	elektryczna
ADRES	Łaziska Górne, ul. Górnicza	FAZA	wykonawczy
TYTUŁ OPRACOWANIA	Projekt budowlano wykonawczy dwukondygnacyjnego zaplecza socjalno-technicznego wraz z zagospodarowaniem terenu na potrzeby Stadionu Miejskiego w Łaziskach Górnych przy ul. Górnicznej.		
TYTUŁ RYSUNKU	SZAFKA DYSTRYBUCYJNA CD		
PROJEKTOWAŁ	inż. Zygmunt Ścigaj	upr. 637776	SKALA
GL. PROJEKTANT	mgr inż. arch. Jacek Mazurkiewicz	upr. 516777	DATA
SPRAWDZIŁ	inż. Zbigniew Padol	upr. 64471/Kt	NR RYS.
			grudzień 2008
			<b>E-08</b>

**COMTAREX BIURO ARCHITEKTÓW Sp. z O. O.**  
40-095 KATOWICE ul. Stawowa 3/7  
tel./fax (032) 258 72 71

INWESTOR	Urząd Miejski w Łaziskach Górnych przy Pl. Ratuszowym 1	NR ARCH.	5/08-D7
INWESTYCJA	Zaplecze Socjalno Techniczne przy Stadionie Miejskim	BRANŻA	elektryczna
ADRES	Łaziska Górne, ul. Górnicza	FAZA	wykonawczy
TYTUŁ OPRACOWANIA	Projekt budowlano wykonawczy dwukondygnacyjnego zaplecza socjalno-technicznego wraz z zagospodarowaniem terenu na potrzeby Stadionu Miejskiego w Łaziskach Górnych przy ul. Górnicznej.		
TYTUŁ RYSUNKU	SCHEMAT BLOKOWY INSTALACJI TELEELEKTRYCZNYCH		
PROJEKTOWAŁ	inż. Zygmunt Ścigaj	upr. 637776	SKALA
GL. PROJEKTANT	mgr inż. arch. Jacek Mazurkiewicz	upr. 516777	DATA
SPRAWDZIŁ	inż. Zbigniew Padol	upr. 64471/Kt	NR RYS.
			grudzień 2008
			<b>E-07</b>