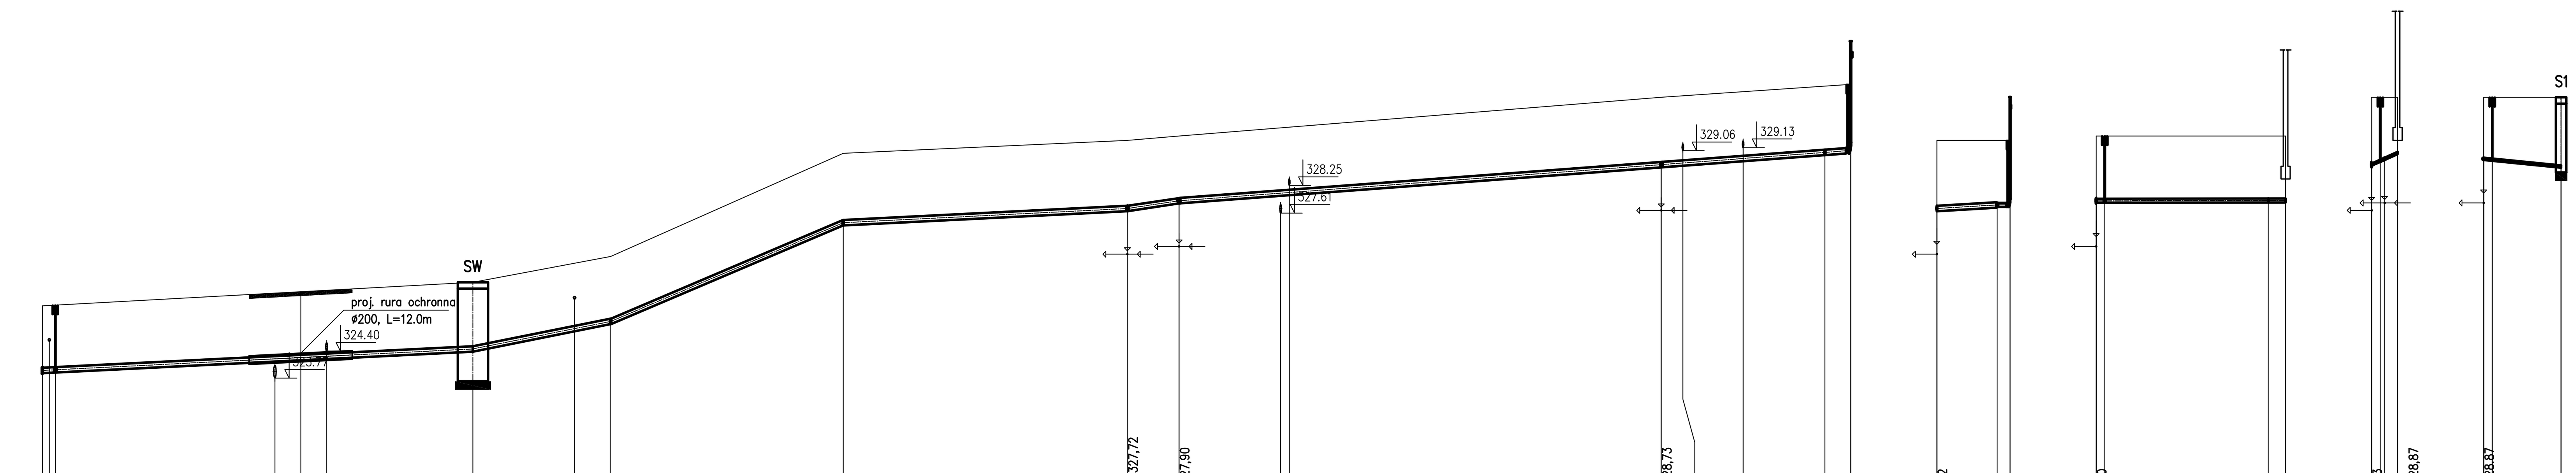

POZIOM PORÓWNAWCZY 315.00 m n.p.m.

Punkt	Odległości	Zagłębienie osi rurociągu	Rzędna osi rurociągu	Rzędna terenu istn.	Proj. rzędna terenu	Opis
A	0.00	1.50	323.95	325.45	325.45	Obejma z nawiertką–włączenie do sieci istn. DN150
	0.80	1.50	323.96		325.46	Istn. kabel NN
	1.50	1.50	323.96		325.47	Proj. zasuwa DN150 w obudowie podziemnej
	24.00	1.52	324.19		325.71	
	27.00	1.53	324.22		325.75	Proj. kan. deszcz. ø300
	30.00	1.59	324.19		325.78	Proj. droga bet. L=12.0m
	33.00	1.53	324.28		325.81	Proj. kan. san.
SW	50.00	1.55	324.45	326.00	326.00	studnia wodomierzowa, Rz.d.=323.80
	61.80	1.52	324.92		326.44	Istn. kabel NN
	66.00	1.51	325.09	326.60	326.60	łuk gięty
	93.00	1.62	327.38	329.00	329.00	łuk gięty
B	126.00	1.59	327.71	329.30	329.30	trójnik redukcyjny; Proj. połączenie z przewodem wA125 Dy125, Rz.o.=327,72
C	132.00	1.51	327.89	329.40	329.40	trójnik redukcyjny; Proj. połączenie z przewodem wA90 Dy90, Rz.o.=327,90
	143.80	1.52	328.07		329.59	Proj. kan. deszcz.
	144.80	1.52	328.09		329.61	Proj. kan. san. ø200
D	188.00	1.57	328.73	330.30	330.30	trójnik redukcyjny; Proj. połączenie z przewodem wA40 Dy50, Rz.o.=328,73
	190.50	1.56	328.77		330.33	Proj. kan. san. ø160
	197.50	1.55	328.88		330.43	Proj. kan. deszcz. ø160
	207.00	1.54	329.02		330.56	ŁUK Dy125/90°
H2	210.00	1.54	329.06	330.60	330.60	Prj. hydrant nadziemny DN80

Spadki, długości: 10‰ 50.0m; 40‰ 16.0m; 85‰ 27.0m; 10‰ 33.0m; 30‰ 6.0m; 15‰ 78.0m

Odległości: 50.00; 16.00; 27.00; 33.00; 6.00; 56.00; 22.00

Średnica, materiał: RURY PE100 SDR17 Dy160 L=188.0m; PE100 SDR17 Dy125 L=22,0m

Hektometry: 0, 1, 2

wA125

Punkt	Odległości	Zagłębienie osi rurociągu	Rzędna osi rurociągu	Rzędna terenu istn.	Proj. rzędna terenu	Opis
B	0.00	1.59	327.71	329.30	329.30	trójnik redukcyjny; Proj. połączenie z przewodem PE125, Rz.o.=327.72
	7.00	1.50	327.80	329.30	329.30	Redukcja Dy125/Dy90
B.H1	8.50	1.50	327.80	329.30	329.30	Proj. hydrant nadziemny DN80

Spadki, długości: 12.1 ‰ 7.0m; Odległości: 7.00; Średnica, materiał: RURY

wA90

Punkt	Odległości	Zagłębienie osi rurociągu	Rzędna osi rurociągu	Rzędna terenu istn.	Proj. rzędna terenu	Opis
C	0.00	1.51	327.89	329.40	329.40	trójnik redukcyjny; Proj. połączenie z przewodem PE125, Rz.o.=327.90
	1.00	1.50	327.90		329.40	Proj. zasuwa DN80 w obudowie podziemnej
	20.00	1.50	327.90		329.40	łuk gięty
BUD.	22.00	1.50	327.90	329.40	329.40	Wlot wody do budynku–Wymiennikownia

Spadki, długości: 0.2 ‰ 22.0m; Odległości: 22.00; Średnica, materiał: RURY PE100 SDR17 Dy90

wA40

Punkt	Odległości	Zagłębienie osi rurociągu	Rzędna osi rurociągu	Rzędna terenu istn.	Proj. rzędna terenu	Opis
D	0.00	1.57	328.73	330.30	330.30	trójnik redukcyjny
D.1	1.50	1.43	328.87	330.30	330.30	Proj. połączenie z przewodem PE125, Rz.o.=328.73
	1.00	1.48	328.82	330.30	330.30	Proj. zasuwa DN40 w obudowie podziemnej
WC Kibic	3.00	1.30	329.00		330.30	Trójnik do spustu wody; Proj. połączenie z przewodem wA40 Dy50, Rz.o.=328,87; Wlot wody do budynku wc dla kibiców

Spadki, długości: 90 3.0m; Średnica, materiał: RURY

wA40

Punkt	Odległości	Zagłębienie osi rurociągu	Rzędna osi rurociągu	Rzędna terenu istn.	Proj. rzędna terenu	Opis
D.1	0.00	1.43	328.87	330.30	330.30	Trójnik do spustu wody; Proj. połączenie z przewodem wA40 Dy50, Rz.o.=328.87
	1.00	1.45	328.85		330.30	Proj. zasuwa DN40 w obudowie podziemnej
S1	9.00	1.61	328.69	330.30	330.30	Proj. studzienka rewizyjna na ks200, Rz.d.=328.70

Spadki, długości: 20‰ 9.0m; Odległości: 9.00; Średnica, materiał: RURY

PRO-EKO Art. Profil Generator 5.0

SZCZEGÓŁ ZABUDOWY HYDRANTU W ZIEMI.

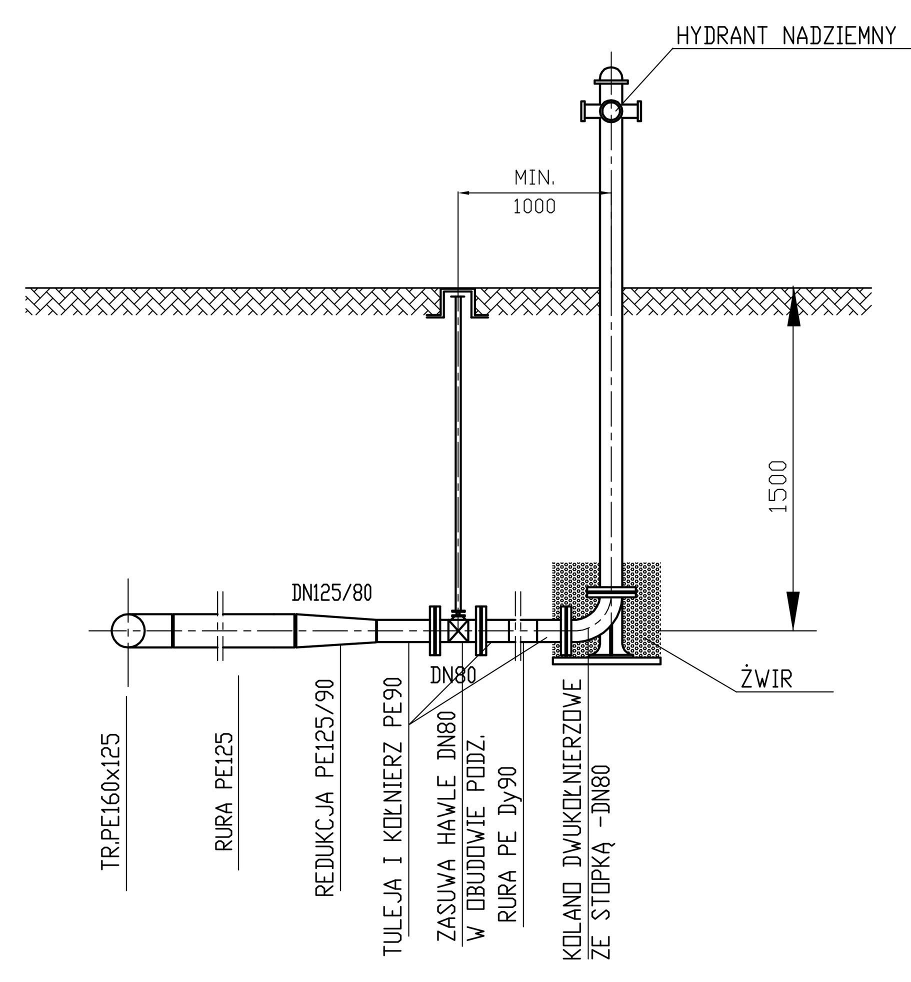

COMTAREX BIURO ARCHITEKTÓW Sp. z O. O.
40-095 KATOWICE ul. Stawowa 3/7
tel./fax (032) 258 72 71

INWESTOR	Urząd Miejski w Łaziskach Górnych przy Pl. Ratuszowym 1	NR ARCH.	5/08-C
INWESTYCJA	Zaplecze Socjalno Techniczne przy Stadionie Miejskim	BRANŻA	wod-kan
ADRES	Łaziska Górne , ul. Górnicza	FAZA	bud.-wyk.
TYTUŁ OPRACOWANIA	Projekt budowlano wykonawczy dwukondygnacyjnego zaplecza socjalno-technicznego wraz z zagospodarowaniem terenu na potrzeby Stadionu Miejskiego w Łaziskach Górnych przy ul. Górniczej.		
TYTUŁ RYSUNKU	ZEWNĘTRZNE SIECI WOD-KAN -PROFIL PODŁUŻNY ZEWN. SIECI WODY PITNEJ		
PROJEKTOWAŁ	Jacek Hachuła, Tadeusz Śmigielski, upr. 521/82	SKALA	1:100/500
GŁ. PROJEKTANT	mgr inż. arch. Jacek Mazurkiewicz, upr. 516/77	DATA	grudzień 2008
OPRACOWAŁ	Tadeusz Śmigielski	NR RYS.	2
SPRAWDZIŁ	mgr inż. Marek Kurtyka, upr.nr SLK/0200/PWOS/03		