



rzut dna studz.

1:20

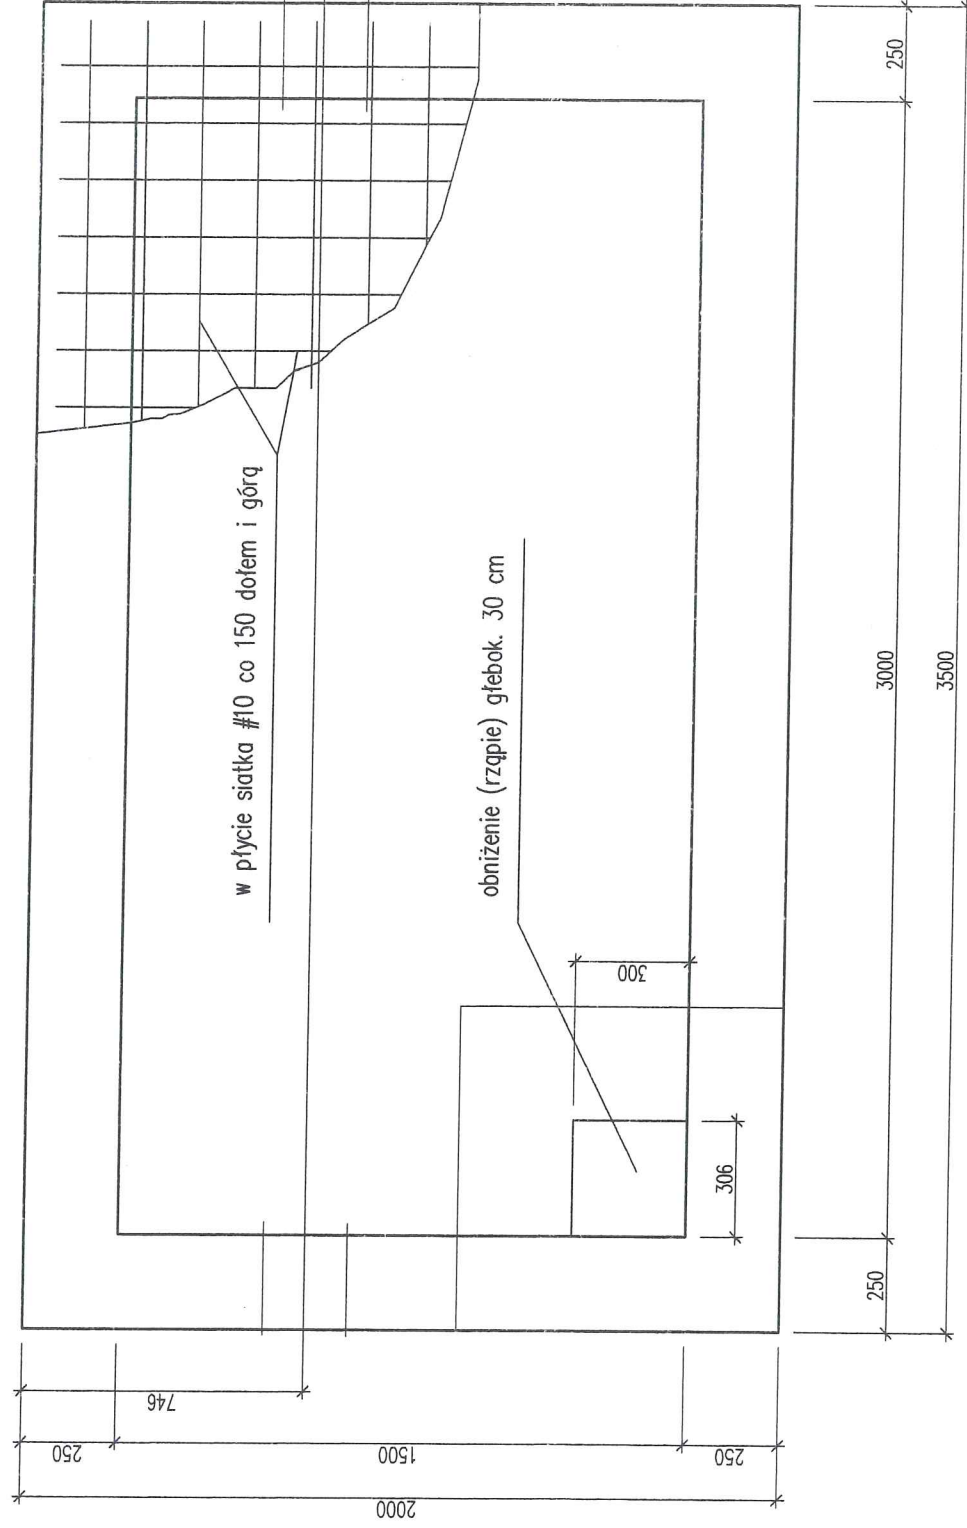

rzut studzienki

1:20

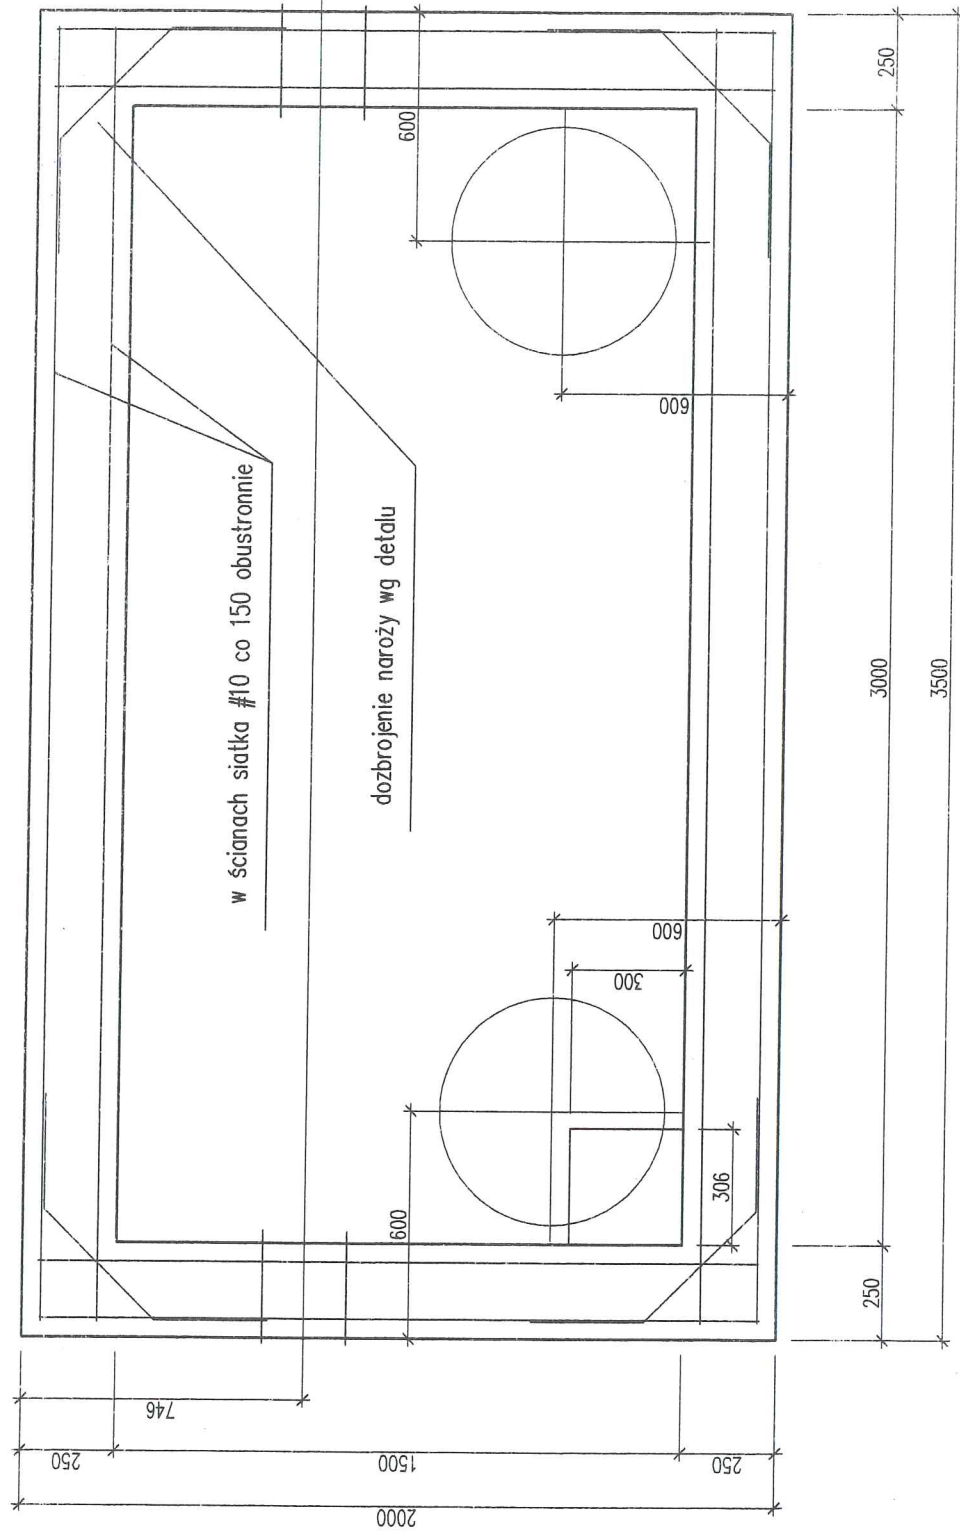

COMTAREX BIURO ARCHITEKTÓW Sp. z o.o.
40-095 KATOWICE ul. Sławowa 3/7
tel./fax (032) 258 72 71

INWESTOR	Urząd Miejski w Łaziskach Górnych przy Pl. Ratuszowym 1	NR ARCH.	5/08-D1
INWESTYCJA	Zaplecze Socjalno Techniczne przy Stadionie Miejskim	BRANŻA	konstrukcyjna
ADRES	Łaziska Górne, ul. Górnicza	FAZA	bud.-wyk.
TYTUŁ OPRACOWANIA	Projekt budowlano wykonawczy dwukondygnacyjnego zaplecza socjalno-technicznego wraz z zagospodarowaniem terenu na polizabę Stadionu Miejskiego w Łaziskach Górnych przy ul. Górnicza.		
TYTUŁ RYSUNKU	WODOCIĄG - STUDNIA WODOMIERNICZOWA		
PROJEKTOWAŁ	mgr inż. Dariusz Szumilas	SKALA	1:20
GL. PROJEKTANT	mgr inż. arch. Jacek Mączkiewicz	DATA	2008
OPRACOWAŁ	mgr inż. Damian Sitek	NR RYS	K-1.1
SPRAWDZIŁ	mgr inż. Alicja Szumilas		