ZAPLECZE SPORTOWE DLA STADIONU MIEJSKIEGO

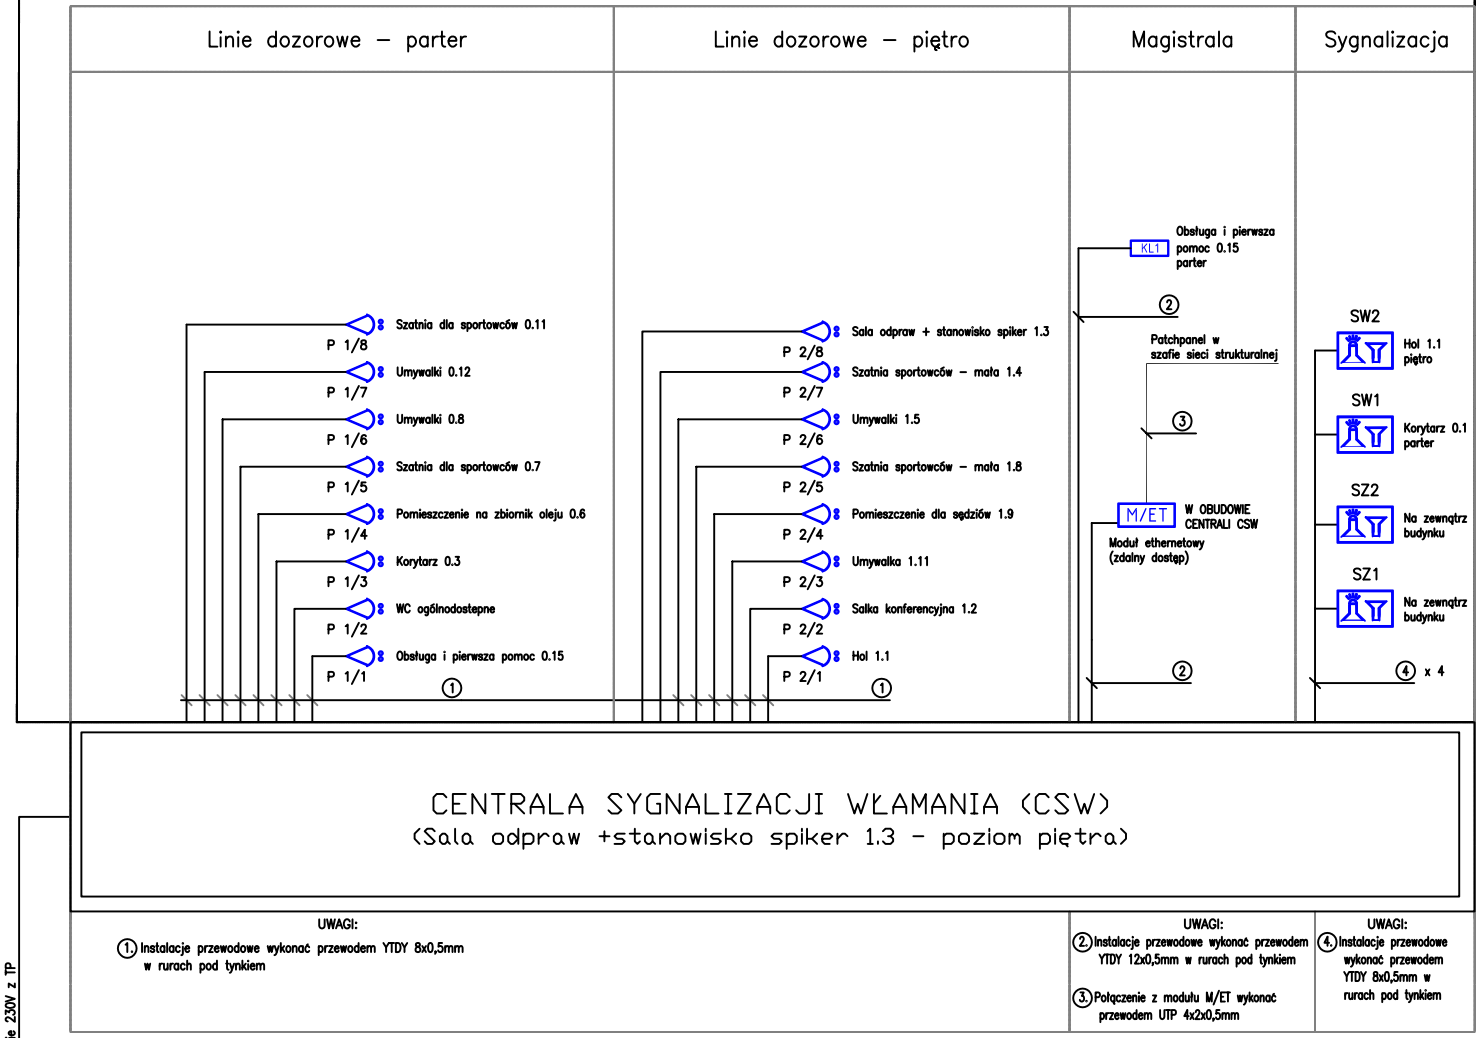

CENTRALA SYGNALIZACJI WŁAMANIA (CSW)
(Sala odpraw +stanowisko spiker 1.3 - poziom piętra)

Zasilanie 230V z TP

UWAGI:

① Instalacje przewodowe wykonać przewodem YTDY 8x0,5mm w rurach pod tynkiem

UWAGI:

② Instalacje przewodowe wykonać przewodem YTDY 12x0,5mm w rurach pod tynkiem

③ Połączenie z modułu M/ET wykonać przewodem UTP 4x2x0,5mm

UWAGI:

④ Instalacje przewodowe wykonać przewodem YTDY 8x0,5mm w rurach pod tynkiem

Oznaczenia użyte na rysunku:

- Czujka ruchu typu PIR
- KL1 Manipulator LCD
- Sygnalizator optyczno–akustyczny

Prawa autorskie zastrzeżone. Wykorzystywanie, kopiowanie i rozpowszechnianie dokumentacji bez zgody projektanta zabronione. Projektant zastrzega sobie prawo wprowadzania zmian.

bz -02
pracownia projektowa

bz-02 pracownia projektowa
architekt Szymon Zdziebczok
44-200 Rybnik, ul.Gliwicka 38
tel. / fax : + 48 / 32 / 422 - 83 - 97

Inwestor:	Gmina Miejska Łaziska Górne, Plac Ratuszowy 1, 43–170 Łaziska Górne	
Temat:	PROJEKT ZAMIENNY DO PROJEKTU PAWILONU ZAPLECZA SPORTOWEGO DLA STADIONU MIEJSKIEGO PRZY UL. GÓRNICZEJ W ŁAZISKACH GÓRNYCH	
Adres inwestycji:	ul. Górnicza, 43-170 Łaziska Górne, dz. nr 1127/73, 976/7, 6, 119/5, 1250/7	
Faza:	Projekt budowlano-wykonawczy wewnętrznych instalacji elektrycznych	
Nazwa rysunku:	**Schemat ideowy instalacji sygnalizacji włamania**	
Opracował:	mgr inż. Andrzej Bernat, upr. nr 250/90 Kt	
Sprawdził:	inż. Tadeusz Jaśkiewicz, upr. nr 79/77 Op	
Kreślił:	Andrzej Konopelski	
Rys. nr: **12**	Skala: ------	Data: marzec 2010

Str.nr