


OZNACZENIA:

- WODA GRZEWCZA ZASILANIE
- - - WODA GRZEWCZA POWRÓT
- WODA ZIMNA
- · - · WODA CIEPŁA
- · · · · CYRKULACJA
- PRZEWODY IMPULSOWE

- CT — CZUJNIK TEMPERATURY
- TM — TERMOMANOMETR
- LC — LICZNIK CIEPŁA
- SUW — STACJA UZDATNIANIA WODY
- ⊕ — RĘCZNY ZAWÓR REGULACYJNO-ODCINAJĄCY STAD

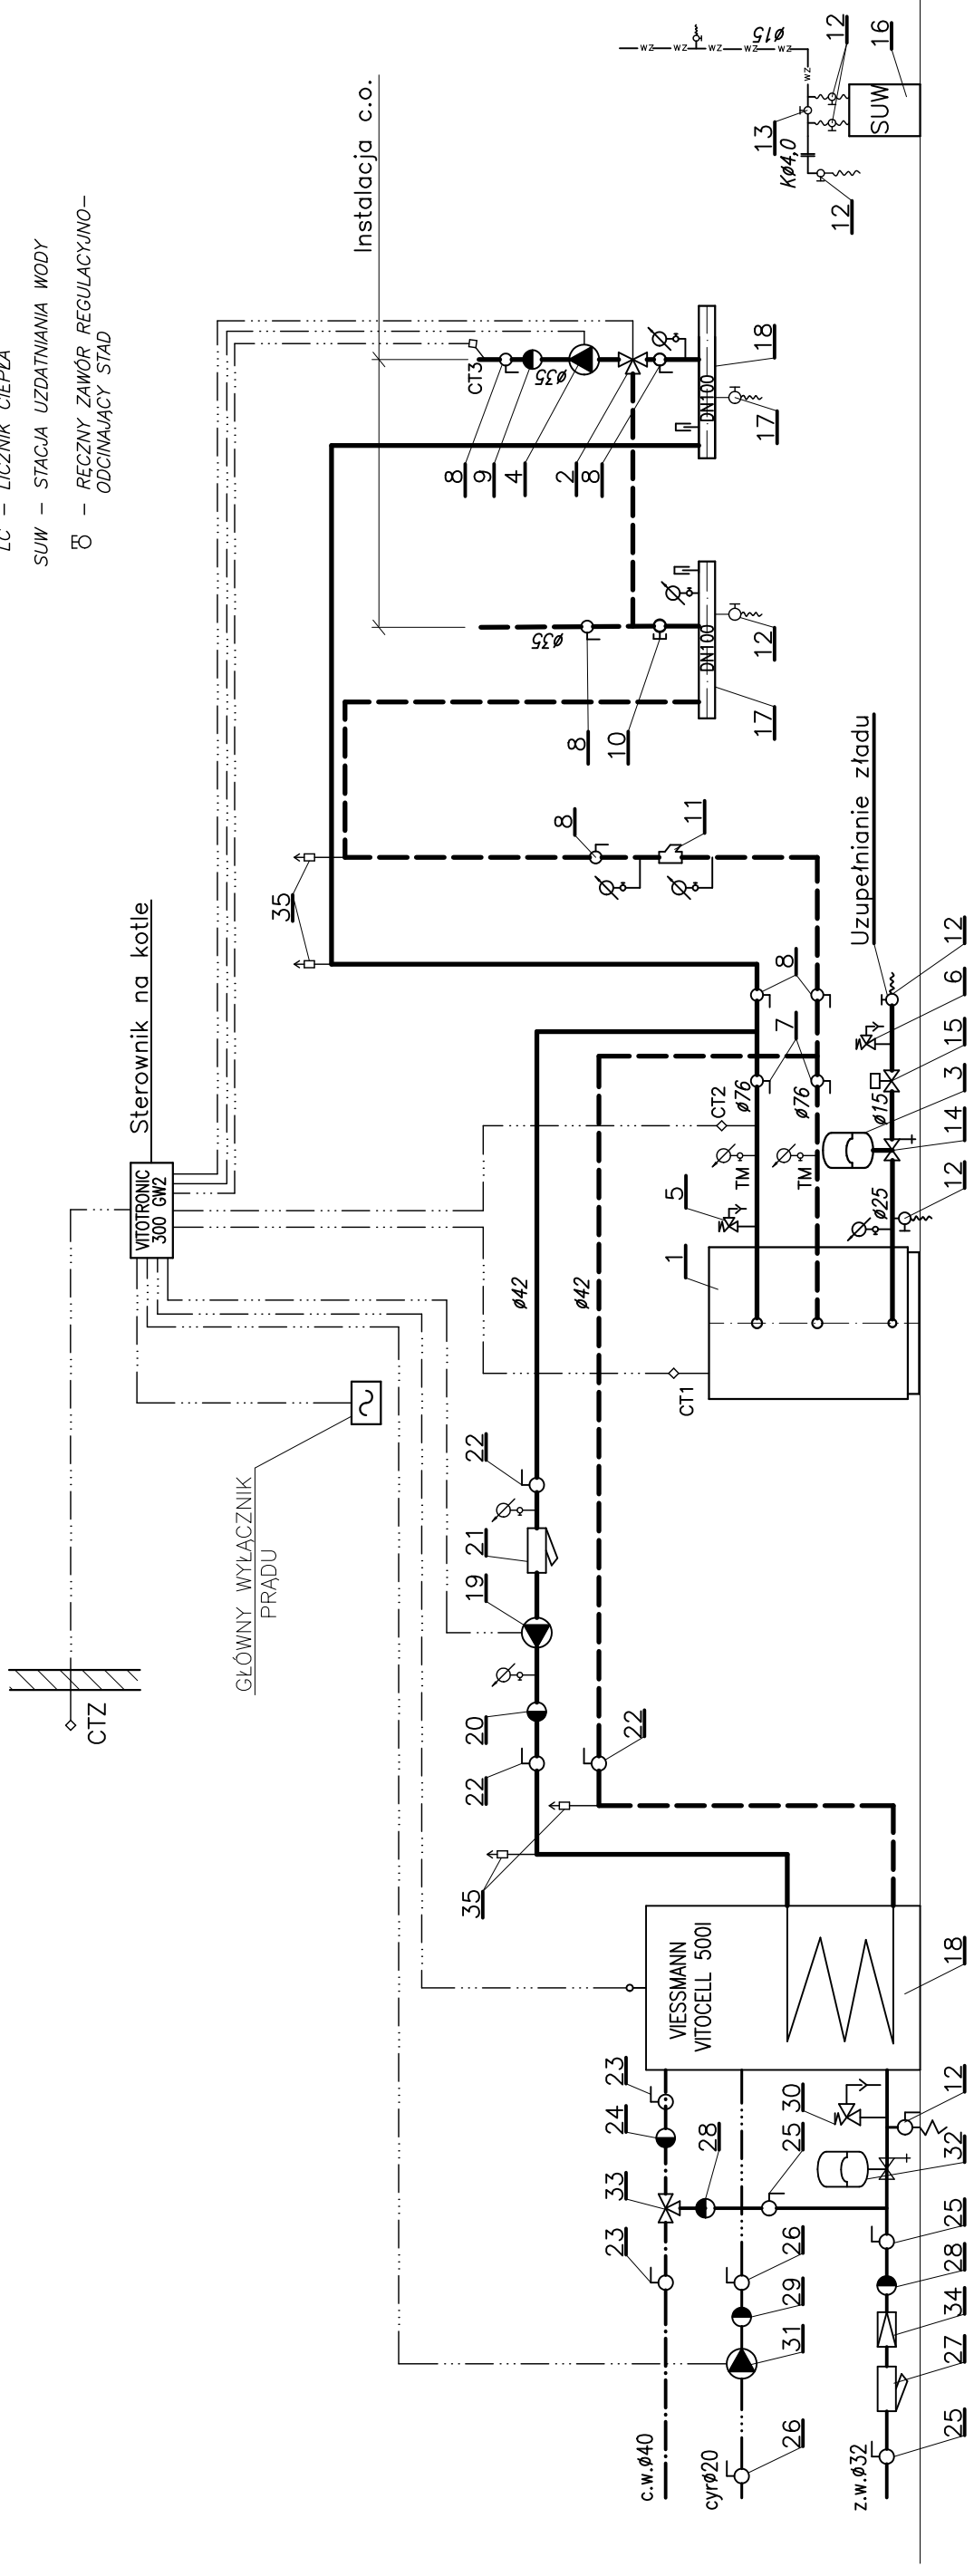

Prawa autorskie zastrzeżone. Wykorzystywanie, kopiowanie i rozpowszechnianie dokumentacji bez zgody projektanta zabronione. Projektant zastrzega sobie prawo wprowadzania zmian.

bz-02
pracownia projektowa

Investor: **architekt Szymon Dziedzic**

Temat: **44-200 Rybnik, ul. Głiwicka 38**

Adres inwestycji: **tel. / fax : + 48 / 32 / 422 - 83 - 97**

Faza: **Gmina Miejska Łaziska Górne, Plac Ratuszowy 1, 43-170 Łaziska Górne**

Nazwa rysunku: **PROJEKT ZAMIENNY DO PROJEKTU PAVILONU ZAPLECZA SPORTOWEGO**

Projektował: **DLA STADIONU MIEJSKIEGO PRZY UL. GÓRNICZEJ W ŁAZISKACH GÓRNYCH**

Sprawił: **ul. Górnicza, 43-170 Łaziska Górne, dz. nr 1127/73, 976/7, 6, 119/5, 1250/7**

Rys. nr: **Projekt budowlano-wykonawczy**

Skala: **Schemat montażowy kotłowni**

Data: **mgr inż. Krzysztof Lachowicz, upr. nr SLK/0476/P00S/04**

marzec 2010 **inż. Lucjan Łukoszek, up. nr 519/79**