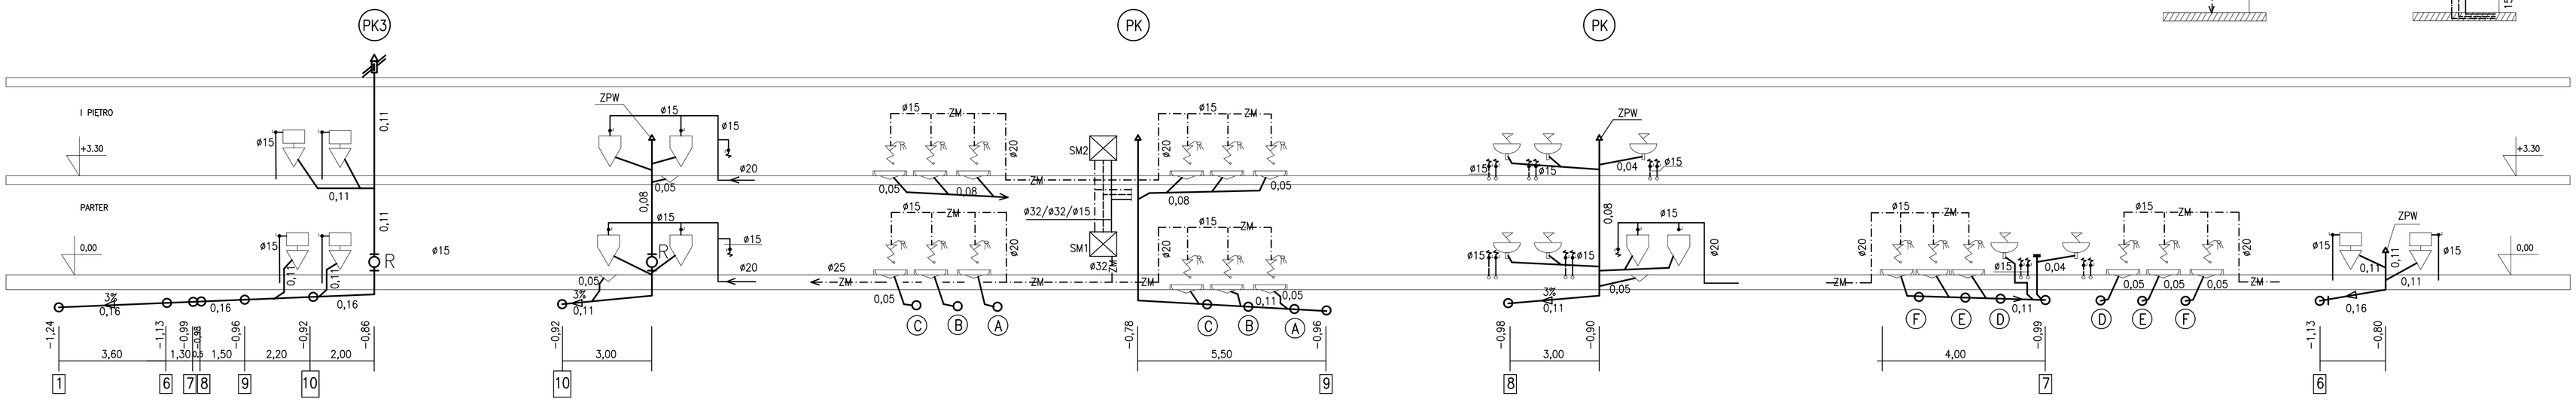


Prawa autorskie zastrzeżone. Wykorzystywanie, kopiowanie i rozpowszechnianie dokumentacji bez zgody projektanta zabronione. Projektant zastrzega sobie prawo wprowadzania zmian.

bz-02
pracownia projektowa
*bz-02 pracownia projektowa*
*architekt Szymon Zdziebczok*
*44-200 Rybnik, ul.Gliwicka 38*
*tel. / fax : + 48 / 32 / 422 - 83 - 97*

| | |
|---|---|
| Inwestor: | Gmina Miejska Łaziska Górne, Plac Ratuszowy 1, 43-170 Łaziska Górne |
| Temat: | PROJEKT ZAMIENNY DO PROJEKTU PAWILONU ZAPLECZA SPORTOWEGO DLA STADIONU MIEJSKIEGO PRZY UL. GÓRNICZEJ W ŁAZISKACH GÓRNYCH |
| Adres inwestycji: | ul. Górnicza, 43-170 Łaziska Górne, dz. nr 1127/73, 976/7, 6, 119/5, 1250/7 |
| Faza: | Projekt budowlano-wykonawczy |
| Nazwa rysunku: | Rozwinięcie instalacji wod-kan - cz. I |
| Projektował: | mgr inż. Krzysztof Lachowicz, upr. nr SLK/0476/POOS/04 |
| Sprawdził: | inż. Łucjan Łukoszek, up. nr 519/79 |
| Rys. nr: 12 | Skala 1:100 Data: marzec 2010 |