


1

STAD STAD STAD
DN20 DN20 DN15
n=2,4 n=1,7 n=2,7

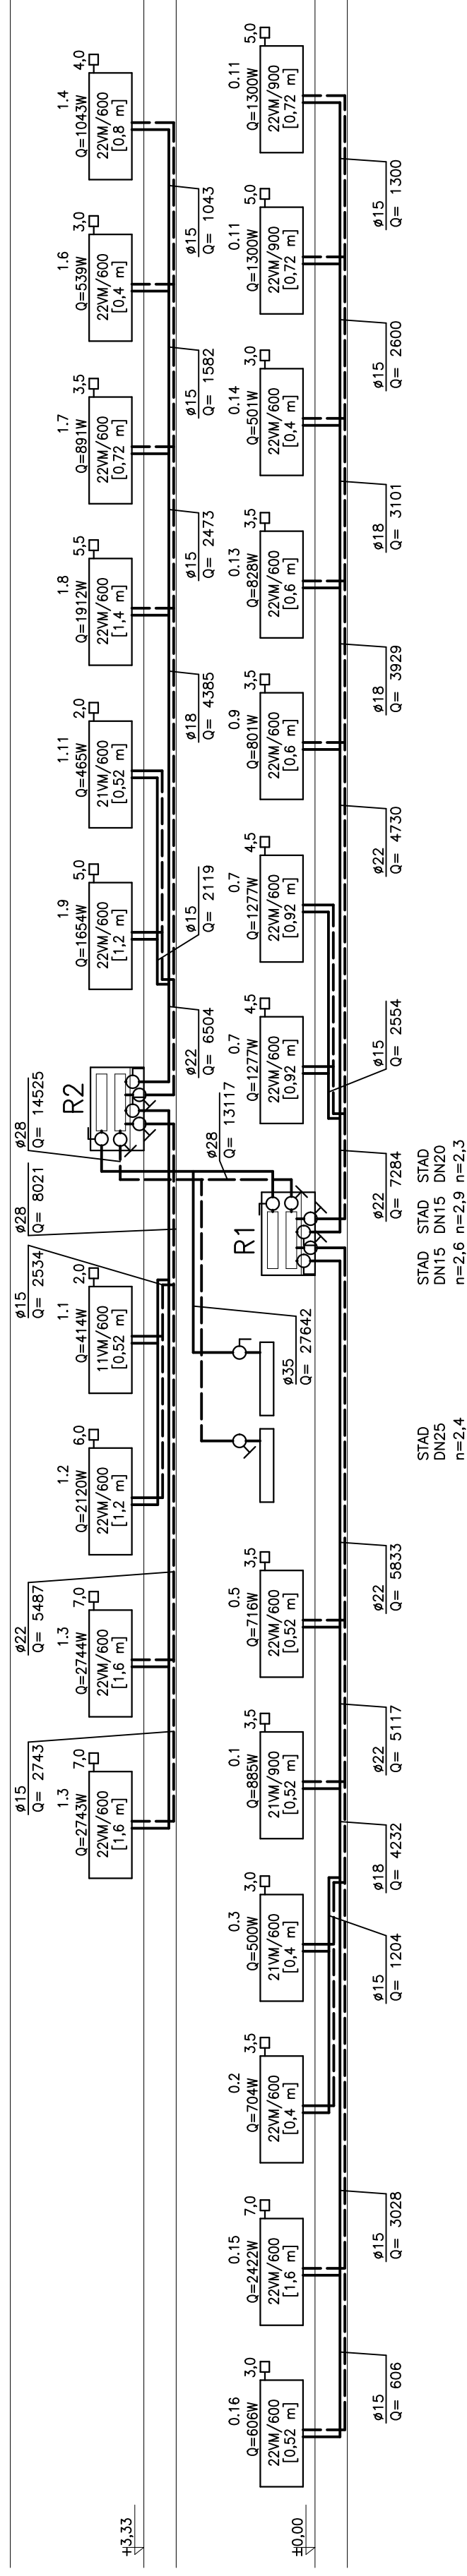

- UWAGA:
1. DZIAŁKI NIEOPISANE MAJĄ ŚREDNICE DN15
 2. W NAJWIŻSZYCH PUNKTACH INSTALACJI ZABUDOWAĆ ODPOWIEDNIE AUTOMATYCZNE DN15

Nazwa autorskiej siedziby: Wykonawstwo, kosztowność i kosztowność obrotowa
Krajowy Rejestr Sądowy: Krajowy Rejestr Sądowy, Krajowy Rejestr Sądowy
bz-02 pracownia projektowa
architekt Szymon Zdzienicki
44-200 Rybnik, ul. Główna 38
tel. / fax : + 48 / 32 / 422 - 83 - 97

Investor: Gmina Miejska Łaziska Górne, Plac Ratuszowy 1, 43-170 Łaziska Górne
Temat: PROJEKT ZAMIENNY DO PROJEKTU PAVILONU ZAPLECZA SPORTOWEGO
DLA STADIONU MIEJSKIEGO PRZY UL. GÓRNICZEJ W ŁAZISKACH GÓRNYCH
ul. Górnicza, 43-170 Łaziska Górne, dz. nr 1127/73, 976/7, 6, 119/5, 1250/7
Faza: Projekt budowlano-wykonawczy
Nazwa rysunku: Rozwinięcie instalacji c.o.
Sprawdził: mgr inż. Krzysztof Lachowicz, upr. nr SLK/0476/P005/04
inż. Lucjan Łukaszek, up. nr 519/79

Rys. nr: 14 Skala 1:100 Data: marzec 2010