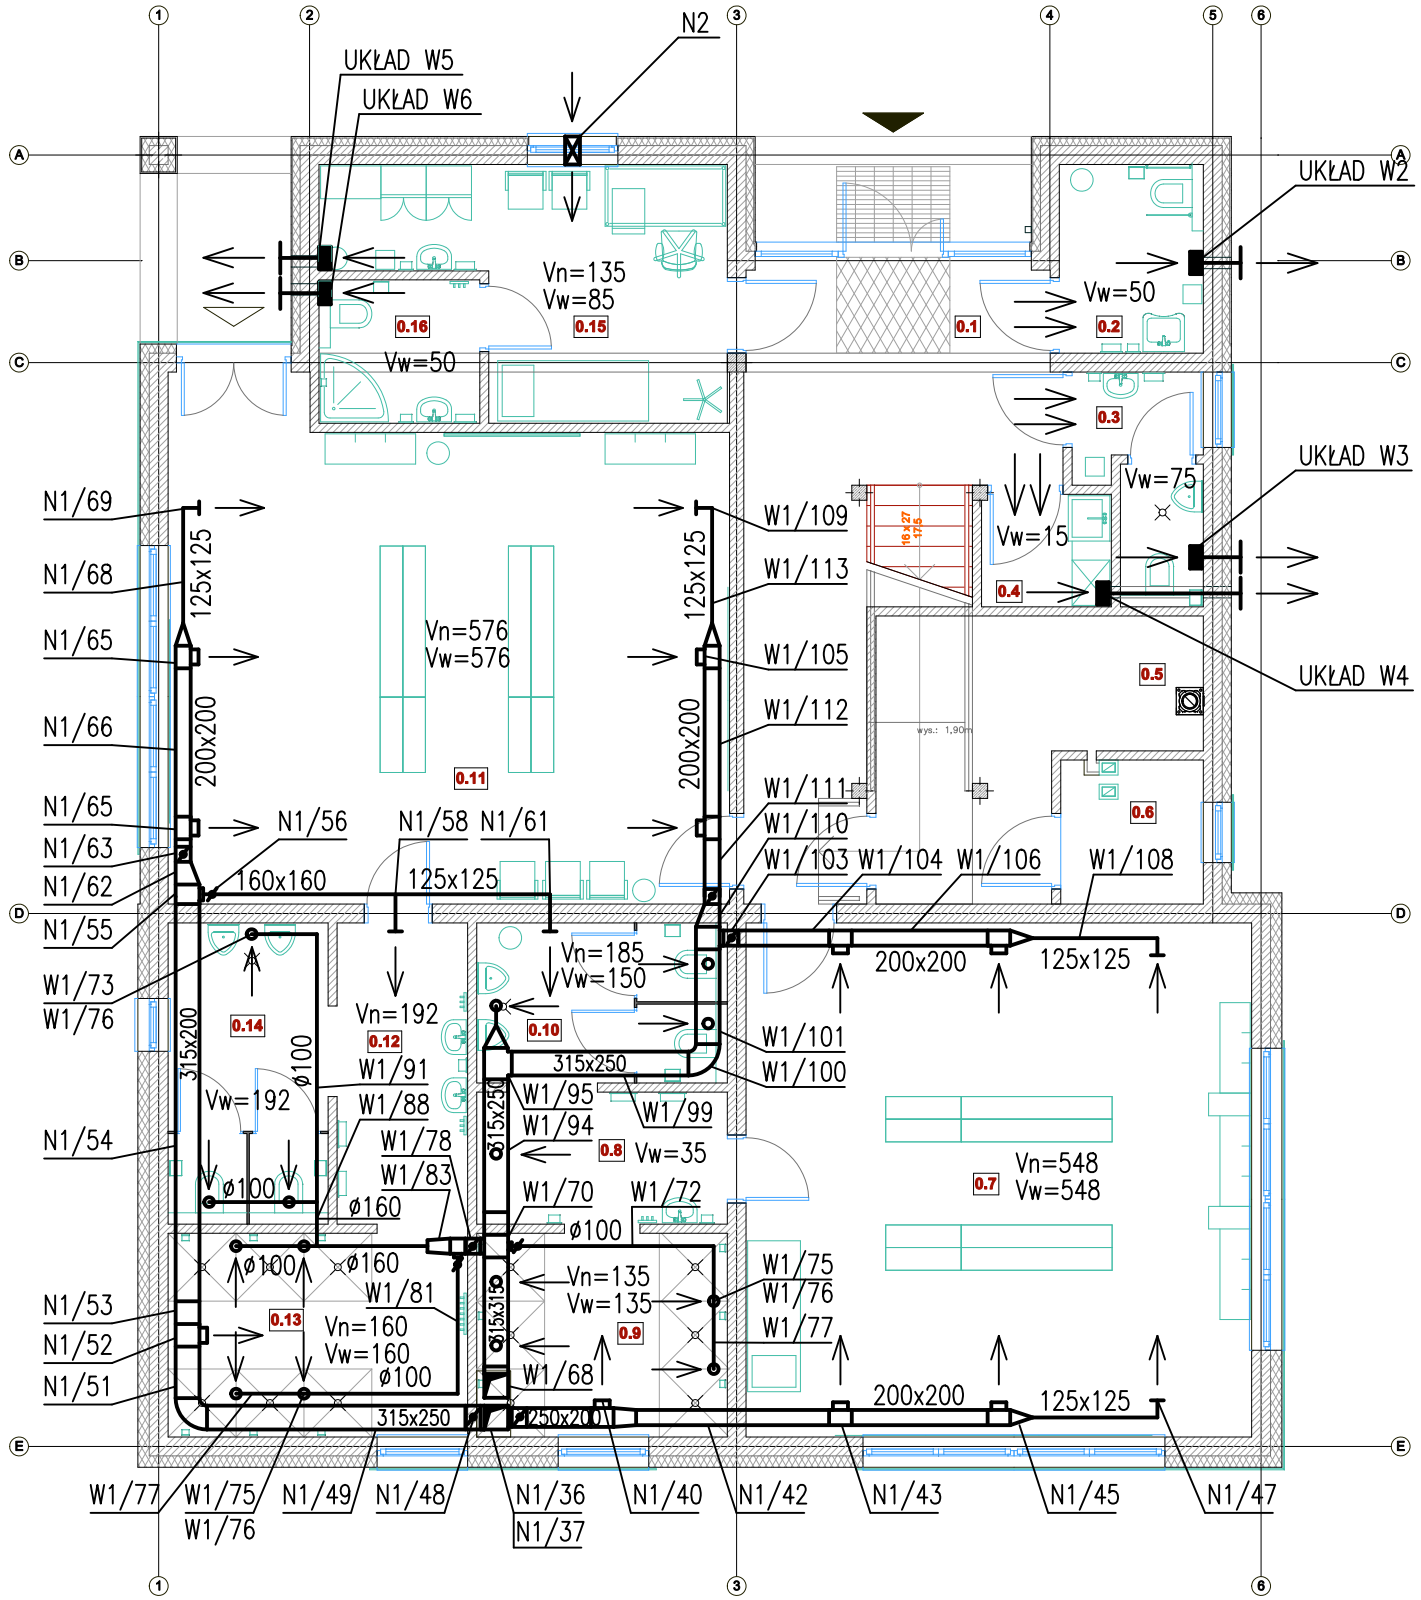

0.1
Korytarz
Pow: 22,83 m2
Pł. gresowe

0.2
WC dla niepełnosprawnych
Pow: 4,78 m2
Pł. gresowe

0.3
WC ogólnodostępne
Pow: 4,30 m2
Pł. gresowe

0.4
Pom. porządkowe
Pow: 2,56 m2
Pł. gresowe

0.5
Kotłownia olejowa
Pow: 10,55 m2
Pł. gresowe

0.6
Pomieszczenie na zbiornik oleju
Pow: 3,61 m2
Pł. gresowe

0.7
Szatnia dla sportowców – duża
Pow: 45,63 m2
Pł. gresowe

0.8
Umywalki
Pow: 5,81 m2
Pł. gresowe

0.9
Natryski
Pow: 8,96 m2
Pł. gresowe

0.10
Pomieszczenia WC
Pow: 4,43 m2
Pł. gresowe

0.11
Szatnia dla sportowców – duża
Pow: 48,00 m2
Pł. gresowe

0.12
Umywalki
Pow: 6,90 m2
Pł. gresowe

0.13
Natryski
Pow: 10,72 m2
Pł. gresowe

0.14
Pomieszczenia WC
Pow: 5,85 m2
Pł. gresowe

0.15
Obsługa i pierwsza pomoc
Pow: 14,01 m2
Pł. gresowe

0.16
Łazienka I WC
Pow: 4,05 m2
Pł. gresowe

OZNACZENIA

Kanał nawiewny

Kanał wywiewny

Wentylator ścienny

Wentylator kanałowy

Prawa autorskie zastrzeżone. Wykorzystywanie, kopiowanie i rozpowszechnianie dokumentacji bez zgody projektanta zabronione. Projektant zastrzega sobie prawo wprowadzania zmian.

bz-02 pracownia projektowa
architekt Szymon Zdziebczok
44-200 Rybnik, ul.Gliwicka 38
tel. / fax : + 48 / 32 / 422 - 83 - 97

Inwestor:	Gmina Miejska Łaziska Górne, Plac Ratuszowy 1, 43–170 Łaziska Górne
Temat:	PROJEKT ZAMIENNY DO PROJEKTU PAWILONU ZAPLECZA SPORTOWEGO DLA STADIONU MIEJSKIEGO PRZY UL. GÓRNICZEJ W ŁAZISKACH GÓRNYCH
Adres inwestycji:	ul. Górnicza, 43–170 Łaziska Górne, dz. nr 1127/73, 976/7, 6, 119/5, 1250/7
Faza:	Projekt budowlano–wykonawczy
Nazwa rysunku:	Rzut parteru – wentylacja
Projektował:	mgr inż. Krzysztof Lachowicz, upr. nr SLK/0476/POOS/04
Sprawdził:	inż. Łucjan Łukoszek, up. nr 519/79
Rys. nr: 6	Skala 1:100 Data: marzec 2010