




PODKŁADKI MOCUJĄCE
Z TWORZYWA - ŚRUBA M10 8.8
CO DRUGIE POLE KOTWIONE

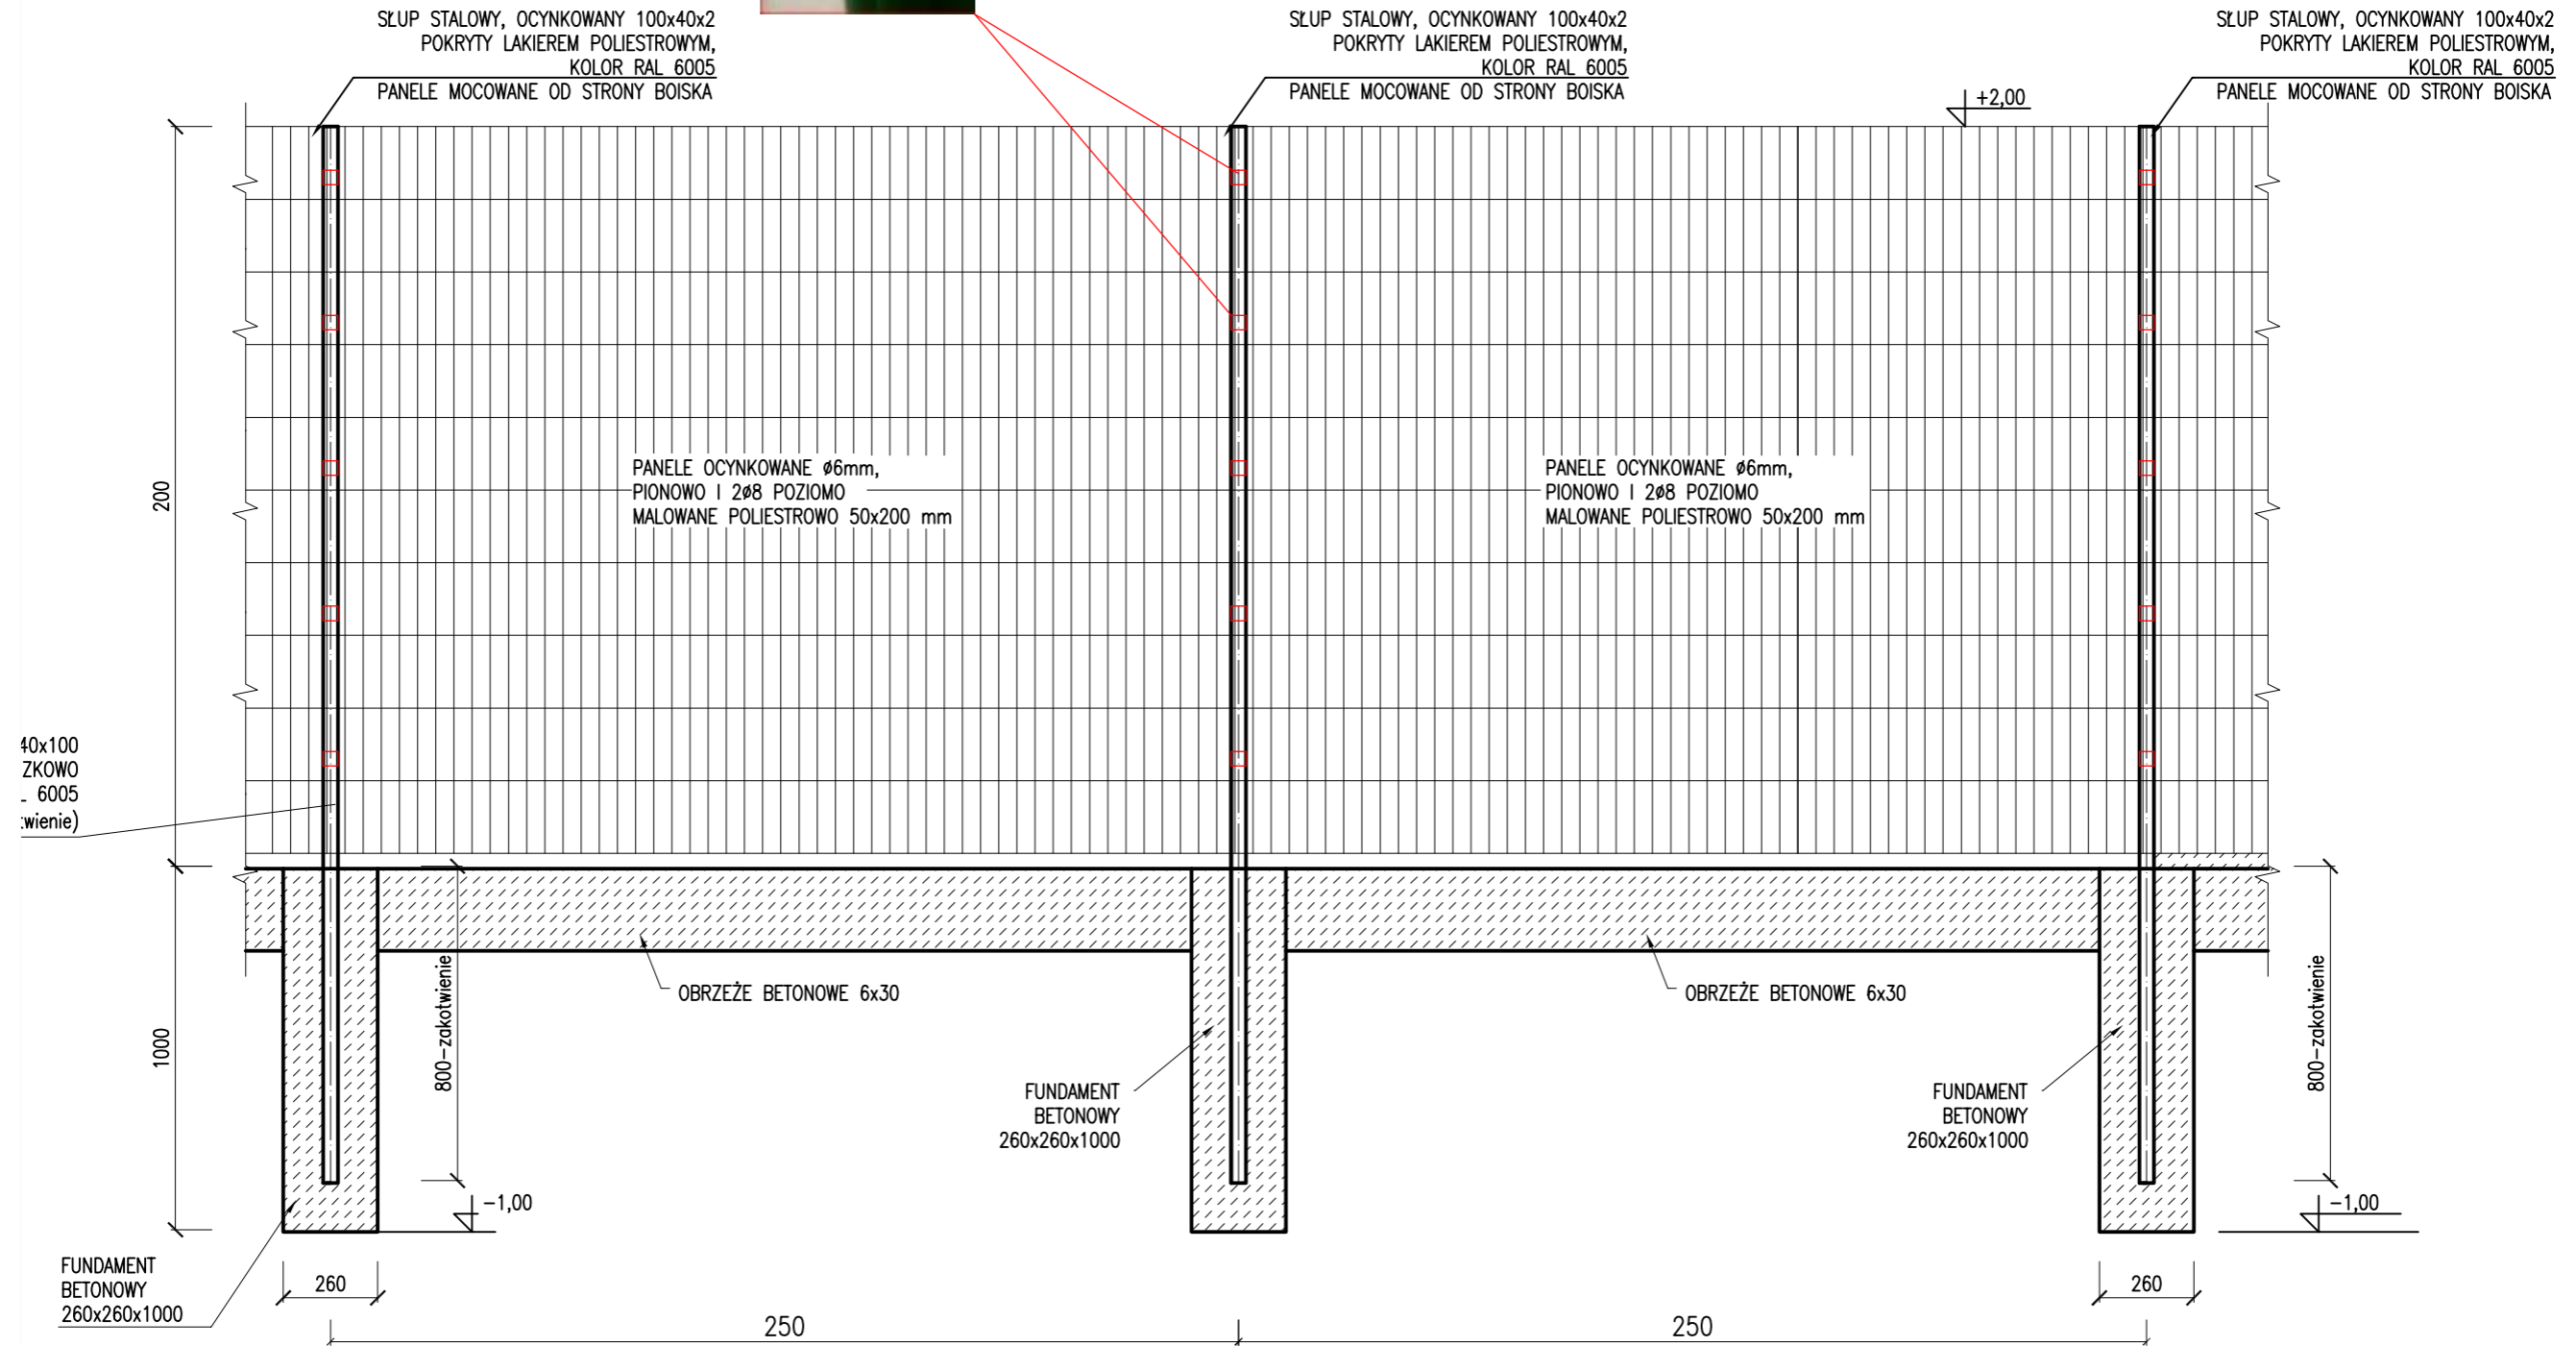

BUDOWA BOISKA WIELOFUNKCYJNEGO PRZY SZKOLE PODSTAWOWEJ NR 2		INFO - PROJEKT BIURO USŁUG PROJEKTOWYCH	
Lokalizacja: ŁAZISKA GÓRNE, UL. CIESZYŃSKA 2, DZIAŁKA NR 1430/152		ul. Ofiar Oświęcimskich 63	
INWESTOR: URZĄD MIASTA ŁAZISKA GÓRNE, PLAC RATUSZOWY 1, 43-170 ŁAZISKA GÓRNE		47-440 Górki Śląskie	
SZCZEGÓŁ NR 2. OGRODZENIA BOISKA NR 1.		Projektował	Podpis
		inż. bud. Krzysztof Linek upr nr SLK/0325/PWOK/03	
projekt budowlano - wykonawczy		Podziałka: 1:20	
Data: luty 2014		Nr rysunku 4.	