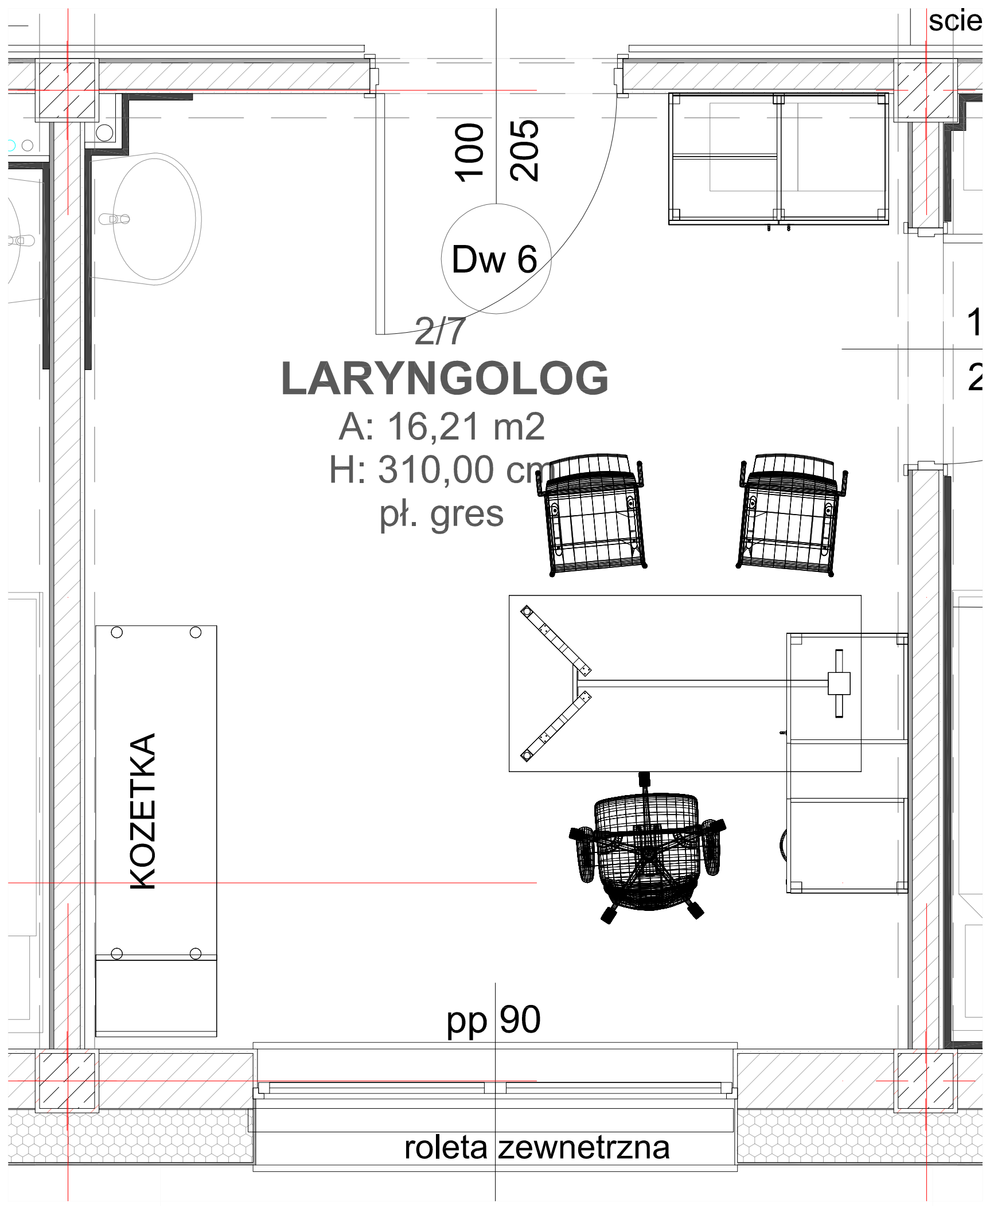
scie
100
205
Dw 6
2/7
LARYNGOLOG
A: 16,21 m2
H: 310,00 cm
pł. gres
KOZETKA
pp 90
roleta zewnetrzna

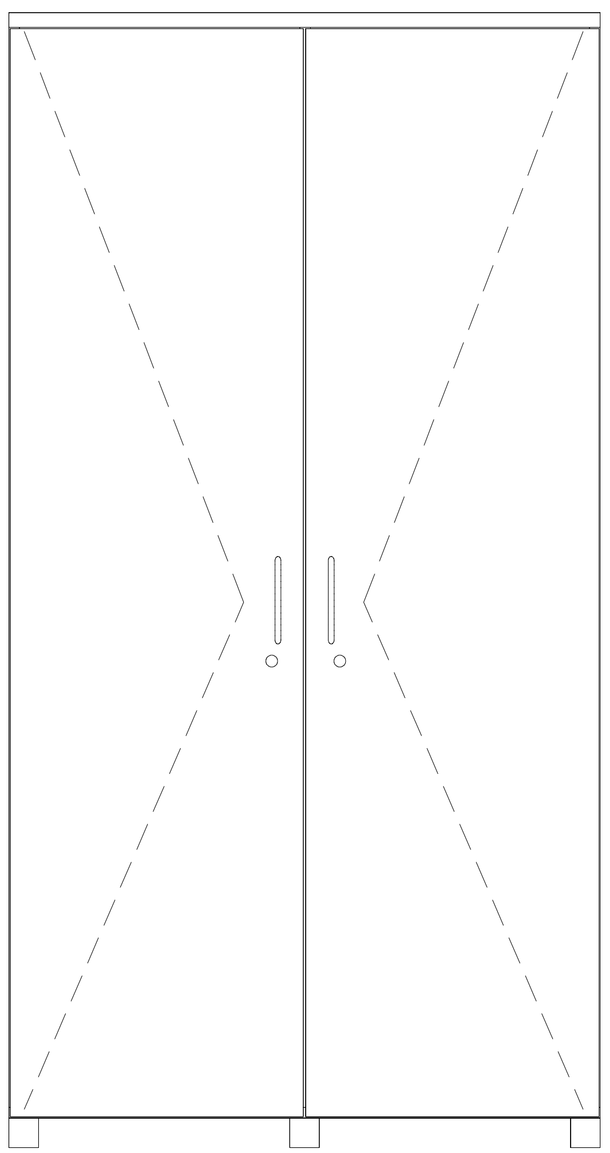

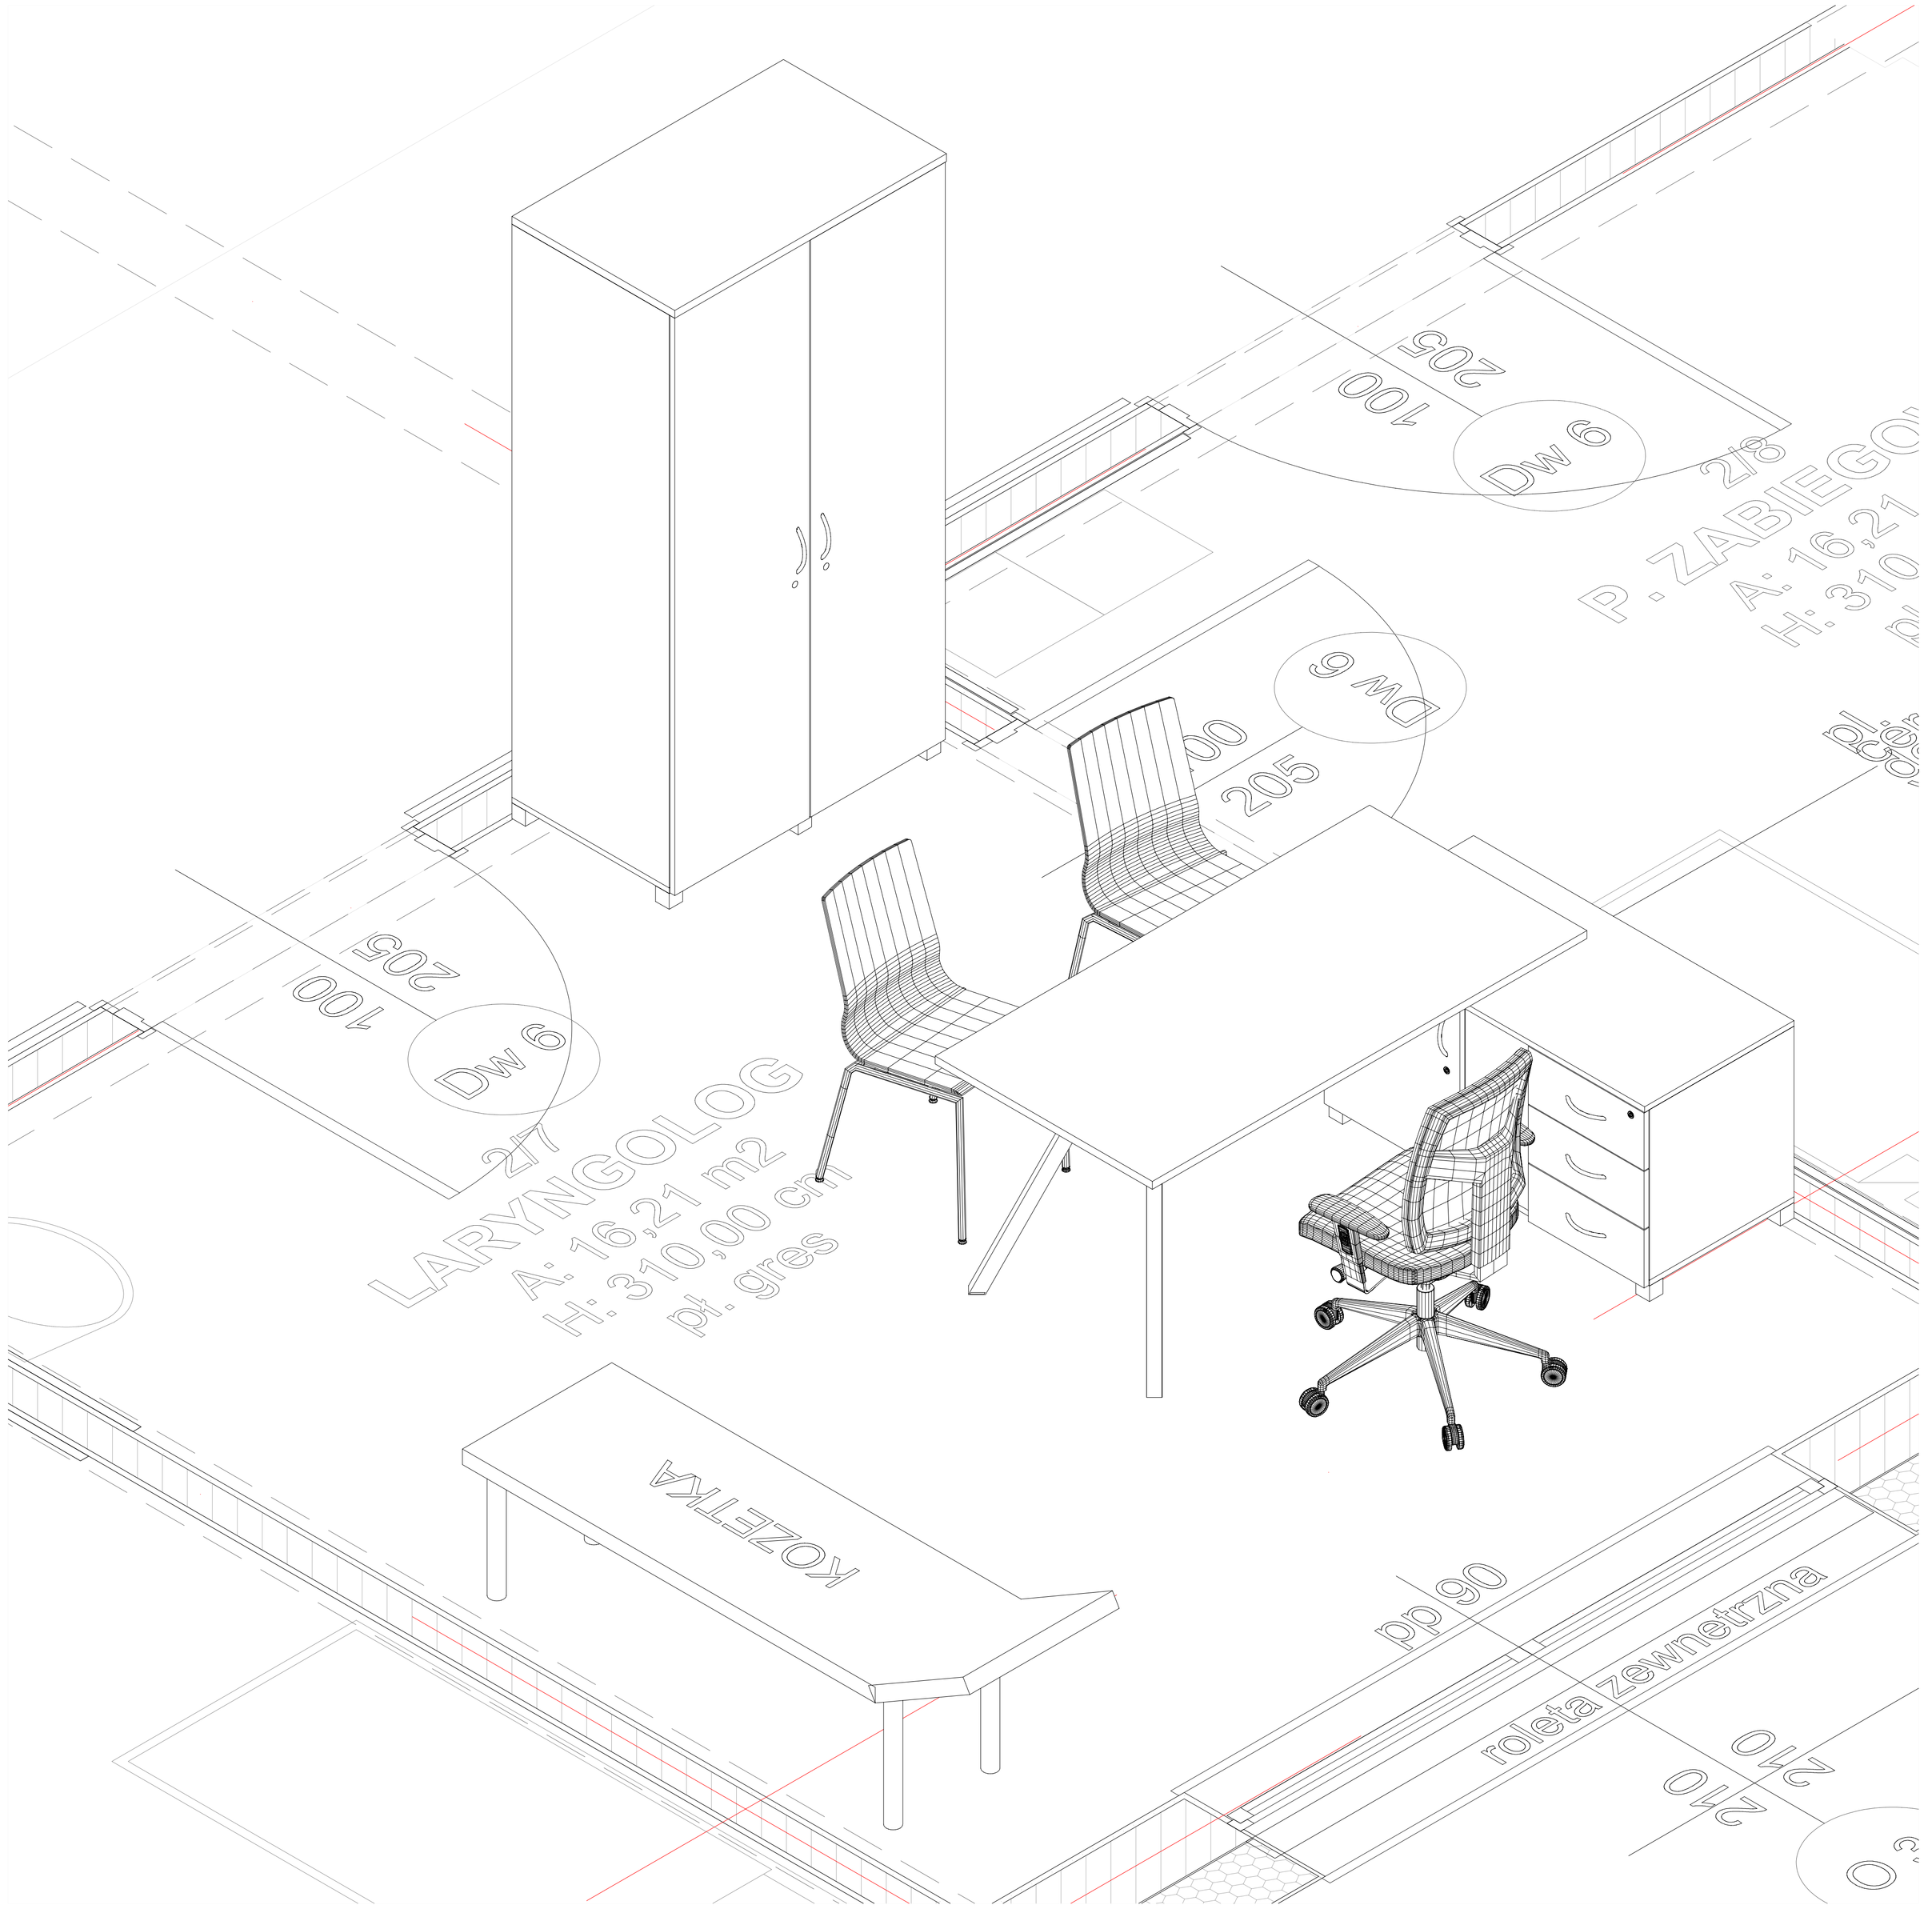
205
100
Dw 6
9 MD
205
Dw 6
27
LARYNGOLOG
A: 16,21 m2
H: 310,00 cm
pł. gres
KOZETKA
pp 90
roleta zewnetrzna
210
210