
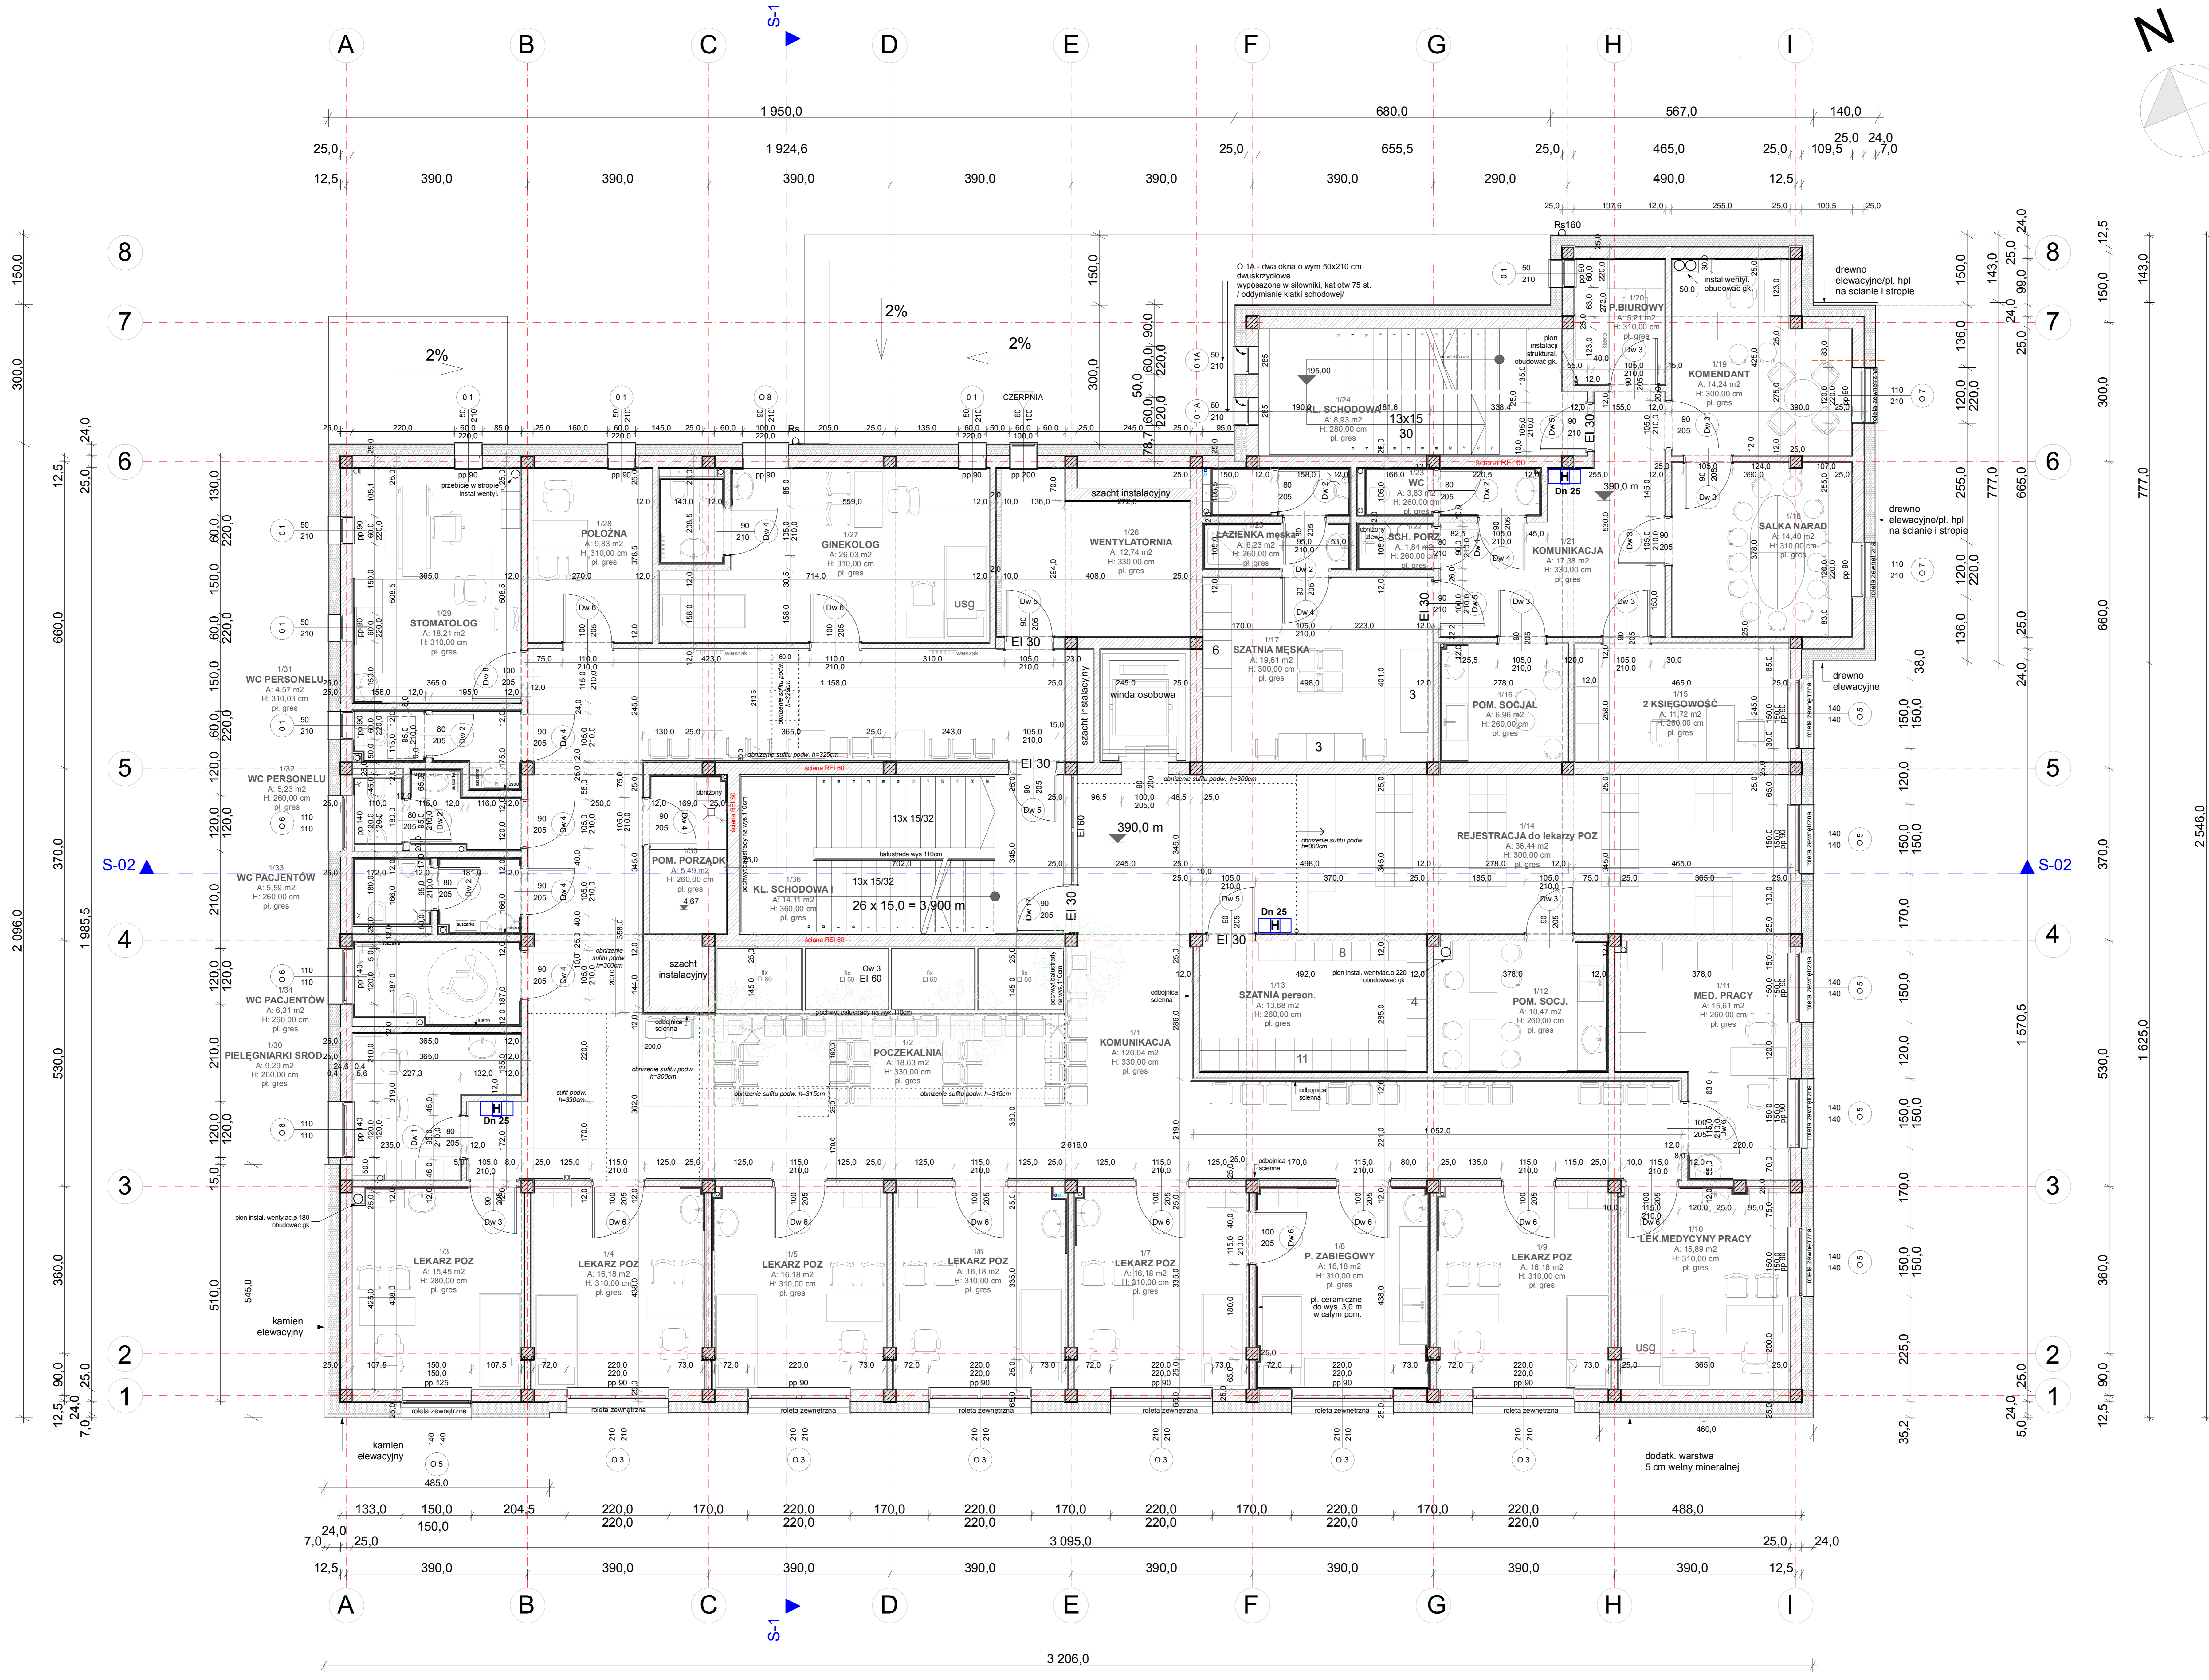


I PIĘTRO

poziom 390,0m

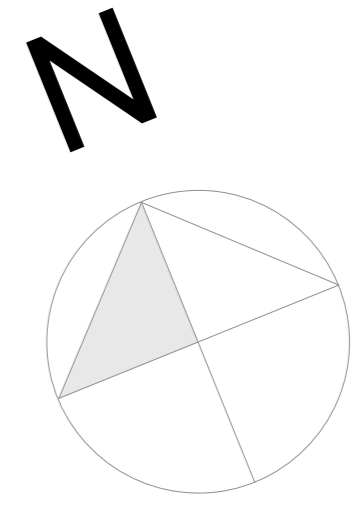

ZESTAWIENIE POMIESZCZEŃ I PIĘTRA

nr pomieszczenia	pow. (m ²)	wys. (cm)	posadzka
1/1	120,04m ²	330cm	PL. GRES.
1/2	18,83m ²	330cm	PL. GRES.
1/3	15,45m ²	310cm	PL. GRES.
1/4	16,18m ²	310cm	PL. GRES.
1/5	16,18m ²	310cm	PL. GRES.
1/6	16,18m ²	310cm	PL. GRES.
1/7	16,18m ²	310cm	PL. GRES.
1/8	16,18m ²	310cm	PL. GRES.
1/9	16,18m ²	310cm	PL. GRES.
1/10	15,89m ²	310cm	PL. GRES.
1/11	15,61m ²	260cm	PL. GRES.
1/12	10,47m ²	260cm	PL. GRES.
1/13	13,68m ²	260cm	PL. GRES.
1/14	36,44m ²	300cm	PL. GRES.
1/15	11,72m ²	260cm	PL. GRES.
1/16	6,96m ²	260cm	PL. GRES.
1/17	19,61m ²	300cm	PL. GRES.
1/18	14,40m ²	310cm	PL. GRES.
1/19	14,24m ²	300cm	PL. GRES.
1/20	5,21m ²	310cm	PL. GRES.
1/21	17,38m ²	330cm	PL. GRES.
1/22	1,84m ²	260cm	PL. GRES.
1/23	3,83m ²	260cm	PL. GRES.
1/24	9,93m ²	330cm	PL. GRES.
1/25	6,23m ²	330cm	PL. GRES.
1/26	12,74m ²	330cm	PL. GRES.
1/27	26,03m ²	310cm	PL. GRES.
1/28	9,83m ²	310cm	PL. GRES.
1/29	18,21m ²	310cm	PL. GRES.
1/30	4,57m ²	310cm	PL. GRES.
1/31	4,57m ²	310cm	PL. GRES.
1/32	5,59m ²	260cm	PL. GRES.
1/33	5,59m ²	260cm	PL. GRES.
1/34	9,29m ²	260cm	PL. GRES.
1/35	5,49m ²	260cm	PL. GRES.
1/36	5,49m ²	260cm	PL. GRES.
1/37	5,49m ²	260cm	PL. GRES.
1/38	5,49m ²	260cm	PL. GRES.
1/39	5,49m ²	260cm	PL. GRES.
1/40	5,49m ²	260cm	PL. GRES.
1/41	5,49m ²	260cm	PL. GRES.
1/42	5,49m ²	260cm	PL. GRES.
RAZEM	571,13 m ²		

OZNACZENIA materiałów wykończeniowych ścian i podłóg:

- ściana: płytki ściennie do wys 200 cm, kolor jasno-szary (z wyjątkiem pom. zabiegowych - h=300 cm); płytki posadzkowe - gres, kolor jasno-szary/szary; schody - stopnica szara, podstopnica grafitowa
- podłoga: okolicznościowe, systemowe - płyta MDF lakierowana na kolor szary RAL7004 na profilu aluminiowym

CHIMORA
PRZYCHODNIA ZDROWIA
WROZ Z APTEKI
ORAZ POMIESZCZENIAMI STARZY MIEJSKIEJ

BMA projekt
Barbara Słow-Kasza

PROJEKT BUDOWLANY
RZUT I PIĘTRA

data	10.02.2019	skala	1:50	nr rysunku	A5
autor	BS	projektant	BS		
opracowanie	BS	inżynier	BS		
kontrola	BS	kontrola	BS		